

Comune di Castelfranco Veneto
Provincia di Treviso

Oggetto:

AMPLIAMENTO FABBRICATI PER
RICAVO NUOVO MAGAZZINO DI
LOGISTICA IN VIA BORGHO
PADOVA

Ditta:
FERRO DISTRIBUZIONE s.r.l.
F.G.M. IMMOBILIARE s.r.l.
FERRO GIOVANNI
FERRO MICHELA

RETI FOGNATURE
BIANCA E NERA
PROGETTO

Progettazione Urbanistica:
Arch. Bernardino Baesso

Via G. Reni 25 35100 Padova (PD)
tel. fax: 0423 462196 e-mail: bbaesso@yahoo.it


Progettazione Architettonica:
Geom. Broselli Sauro

Via Scolari 56/D 31033 Castelfranco Veneto (TV)
tel. fax: 0423 462196 e-mail: sauro.broselli@gmail.com
pec: sauro.broselli@geope.it


Tavola
14

scala: 1:500/50 LUGLIO 2018

PARTICOLARI AREA IN AMPLIAMENTO

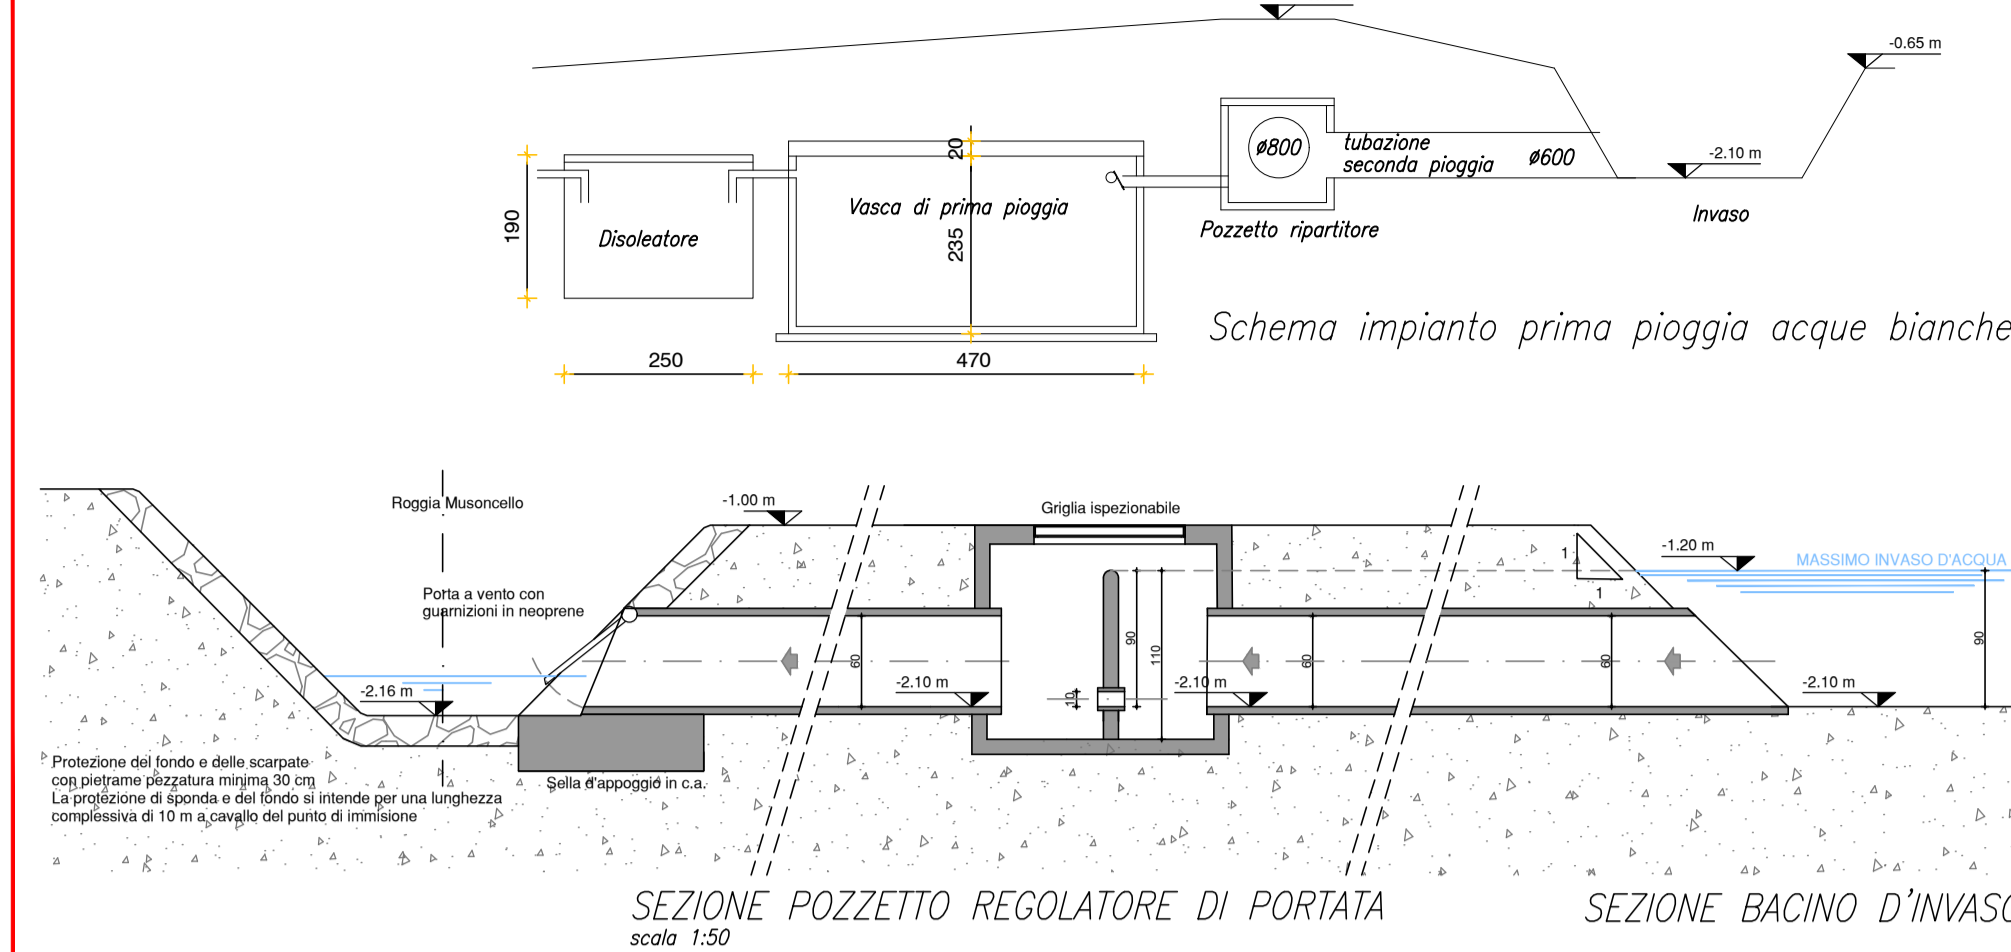

PARTICOLARI AREA PARCHEGGIO A SUD

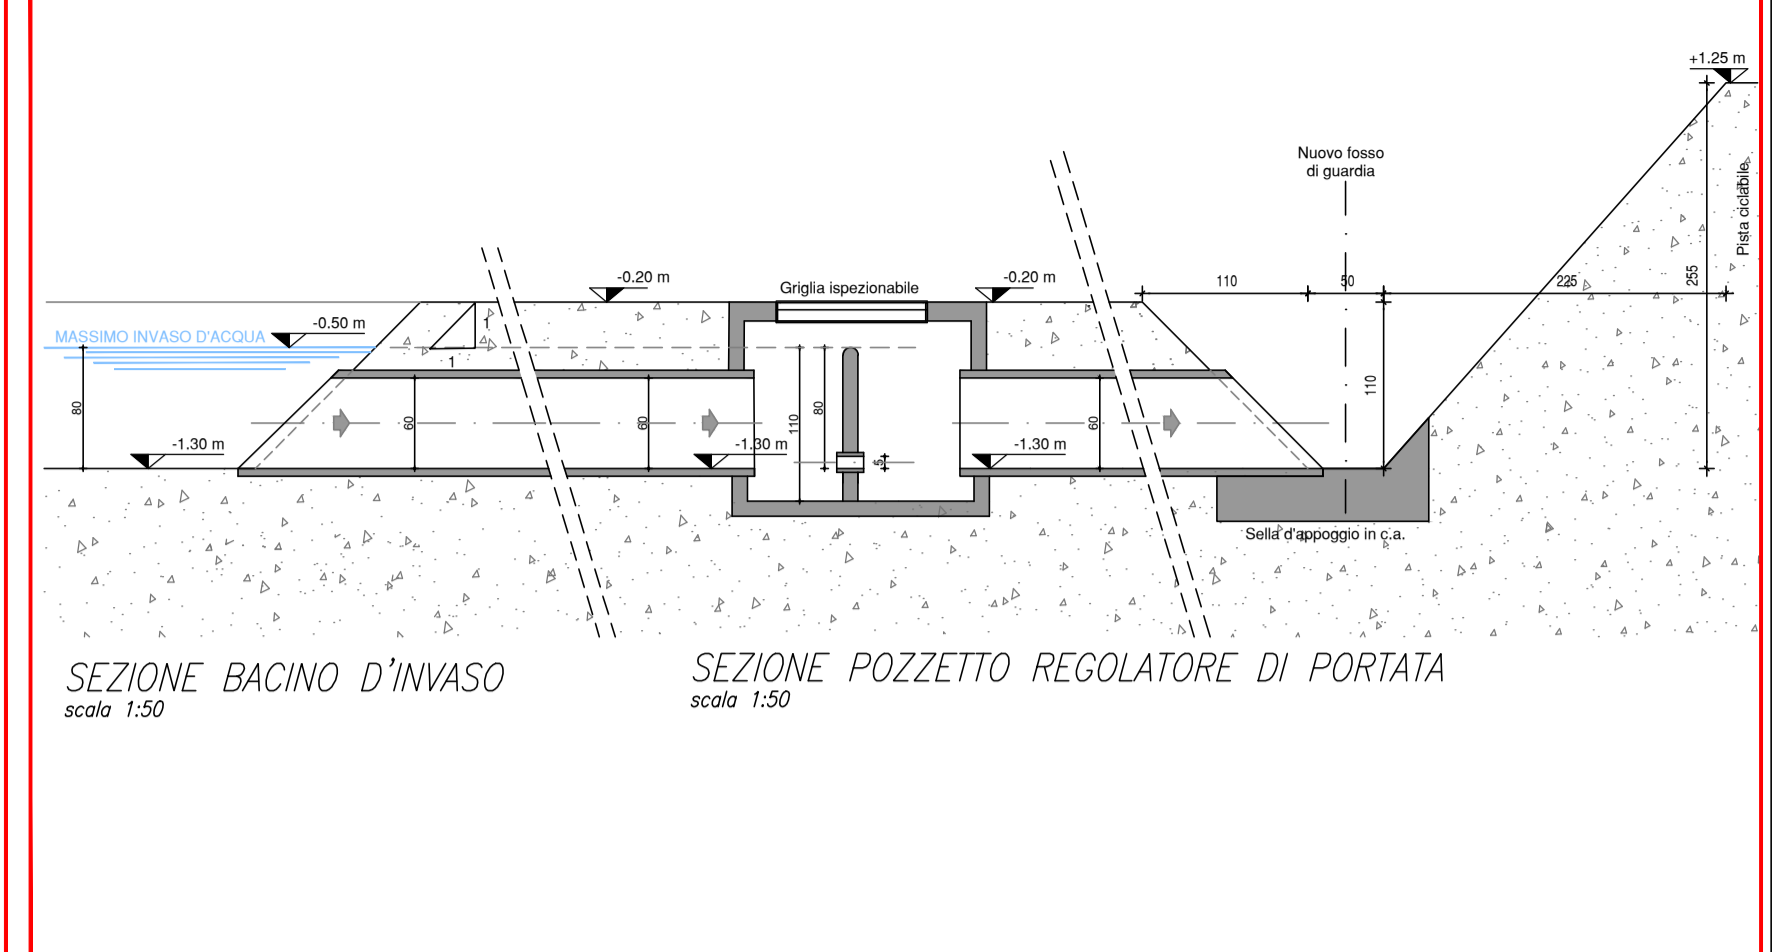

PIAZZALI ESISTENTI

Legenda Fognatura Bianca

- Caditoia con griglia su area verde
- Tubazioni acque bianche in pvc Invaso su ML265 di tubazioni # 600 e su n.2 pozzi perdenti # 200 h 500 = Mc.106 > Mc.100
- Caditoia con chiusino in ghisa
- Pluviali
- Pozzetto d'ispezione
- Vasca a Tenuta Stagna (#200 cm H= 2.00 ml) per recupero/riempigio acque piovane
- Pozzetto disoleatore
- Pozzo perdente (#200 cm H= 5.00 ml)
- Manufatto regolatore 1.50 x 1.50 x 1.50

Legenda Fognatura Nera

- Esistente
- Autorizzazione allo Scarico prot. n. 0038670 del 30/12/2014
Pratica n.0254 del 10/09/2014
- pozzetti d'ispezione esistenti
 - tubazione in pvc 303/1 uni esistenti
 - pozzetto tipo Firenze esistente
 - pozzetto fognatura comunale
 - collettore fognatura comunale in ghisa #200
- Progetto
- tubazione in pvc 303/1 uni di progetto
 - Pozzetto d'ispezione sulla tubazione
- Collettore Pubblico
- Tubazione in Pvc SNB #200 mm.
 - Pozzetto in Cts #1000 mm. tipo Komplet con chiusino in ghisa

AMPLIAMENTO IN PROGETTO - LEGENDA RETE DI RACCOLTA ACQUE METEORICHE

- Caditoia con chiusino in ghisa
- Pozzetto di ispezione e raccordo 120x120 cm
- Pozzetto di regolazione di portata 150x150 cm
- Tubazioni in cts # 800 mm
- Tubazioni in cts # 600 mm
- Tubazioni in PVC # 200 mm
- Tubazioni in PVC # 160 mm
- Vasca di prima pioggia h 235 (Mc 23)
- Disoleatore h190 # 250
- Pozzetto ripartitore # 150

- AREE PER L'INVARIANZA IDRAULICA
- PERIMETRO Z.T.O. D2.1 Mg.8694,00
- Limite Zona di Rispetto idraulico - Canale Musoncello
- Limite Area di connessione naturalistica (buffer zone)
- NEGOZIO
- ALBERGO - RISTORANTE
- MAGAZZINO COMMERCIALE
- MAGAZZINO LOGISTICA

