

Comune di Castelfranco Veneto  
Provincia di Treviso

Oggetto:

AMPLIAMENTO FABBRICATI PER  
RICAVO NUOVO MAGAZZINO DI  
LOGISTICA IN VIA BORGHO  
PADOVA

Ditta:

FERRO DISTRIBUZIONE s.r.l.  
F.G.M. IMMOBILIARE s.r.l.  
FERRO GIOVANNI  
FERRO MICHELA

PLANIMETRIA AMBITI  
D'INTERVENTO

Progettazione Urbanistica:  
Arch. Bernardino Baesso

Via G. Reni 25 35100 Padova (PD)  
tel. fax: 0423 482158 e-mail: baesso@yahoo.it


Progettazione Architettonica:  
Geom. Broselli Sauro

Via Scolari 56/D 31033 Castelfranco Veneto (TV)  
tel. fax: 0423 482158 e-mail: sauro.broselli@gmail.com  
pec: sauro.broselli@geopac.it


Tavola

3A


scala: 1:500 SETTEMBRE 2018

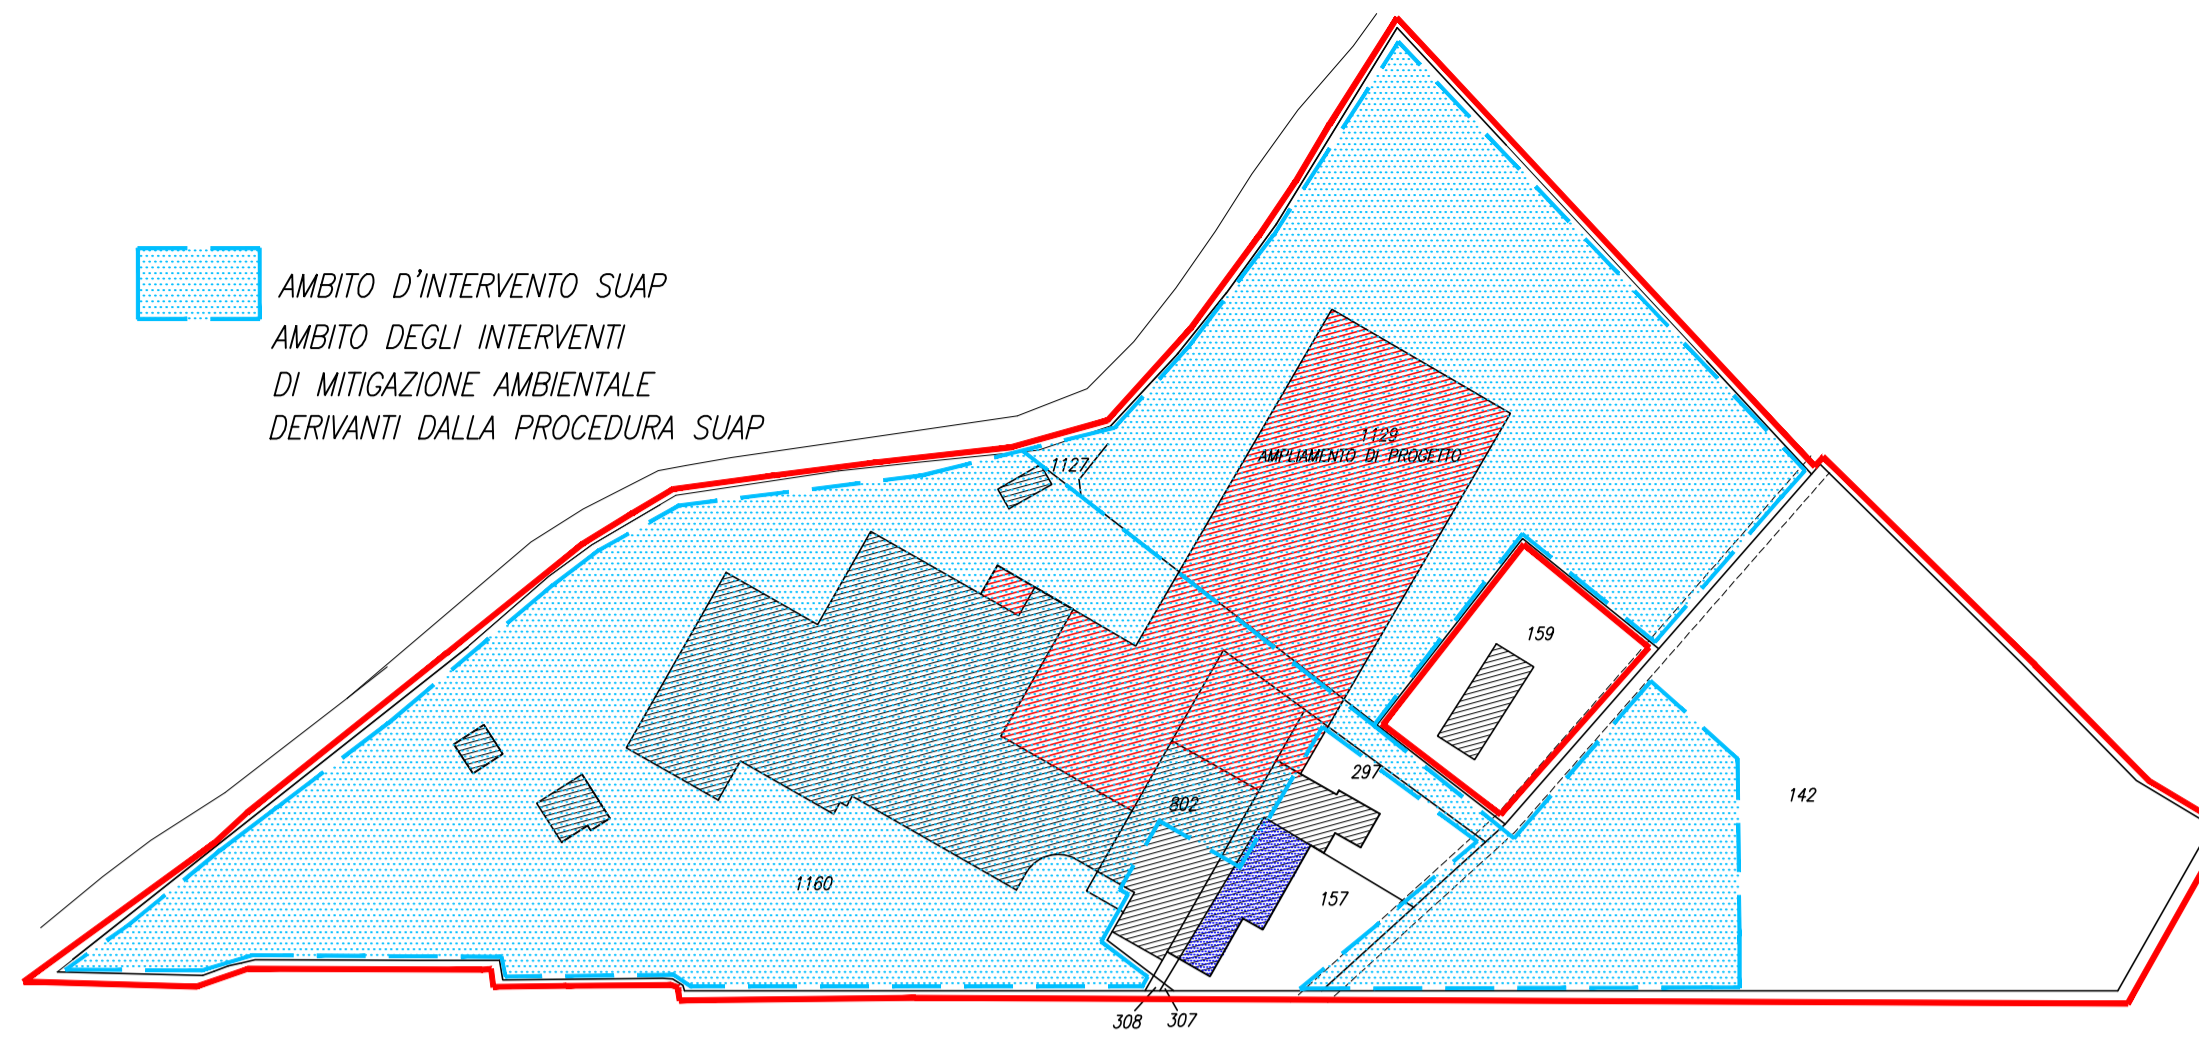

AMBITO D'INTERVENTO SUAP  
AMBITO DEGLI INTERVENTI  
DI MITIGAZIONE AMBIENTALE  
DERIVANTI DALLA PROCEDURA SUAP

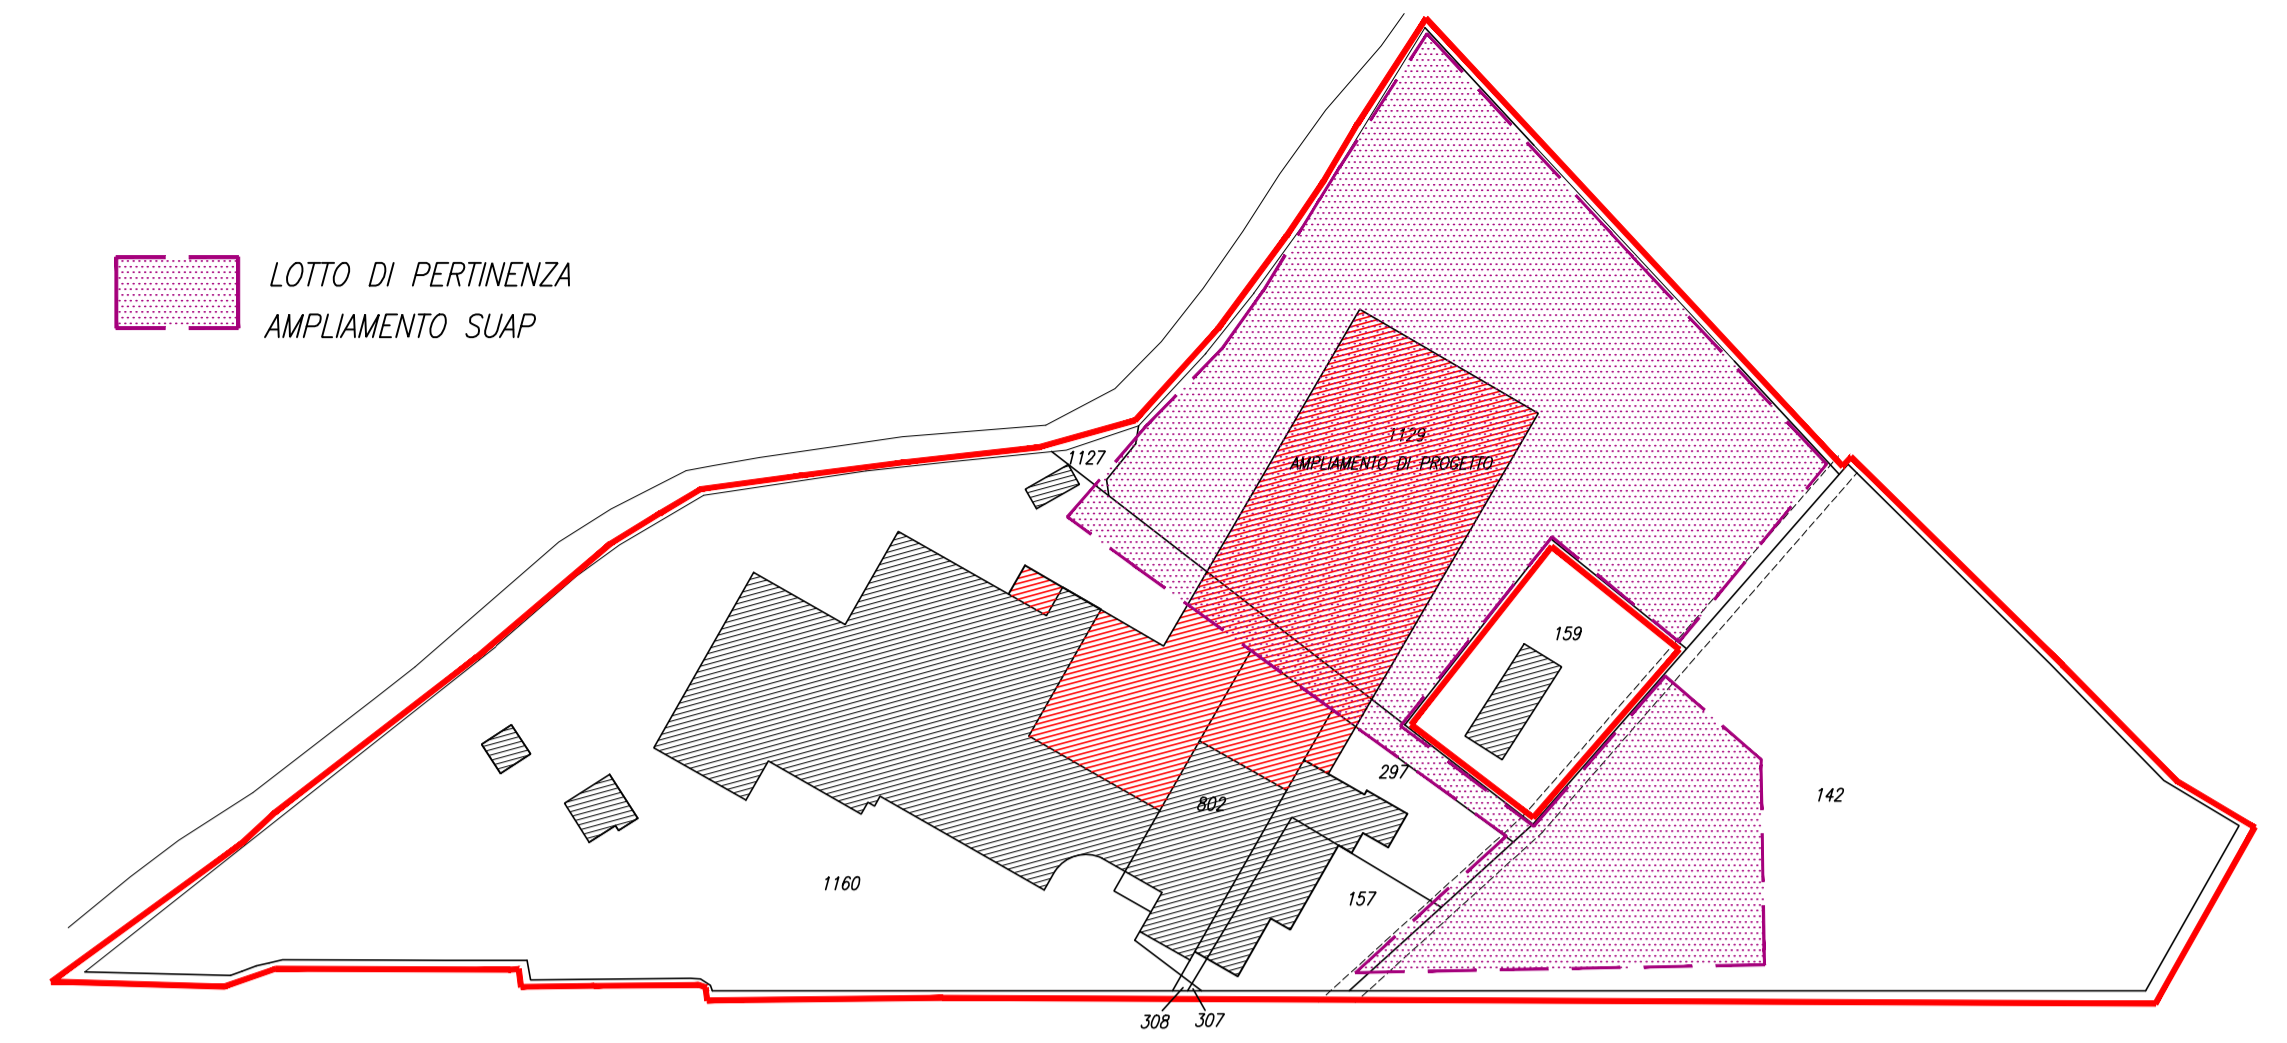

LOTTO DI PERTINENZA  
AMPLIAMENTO SUAP

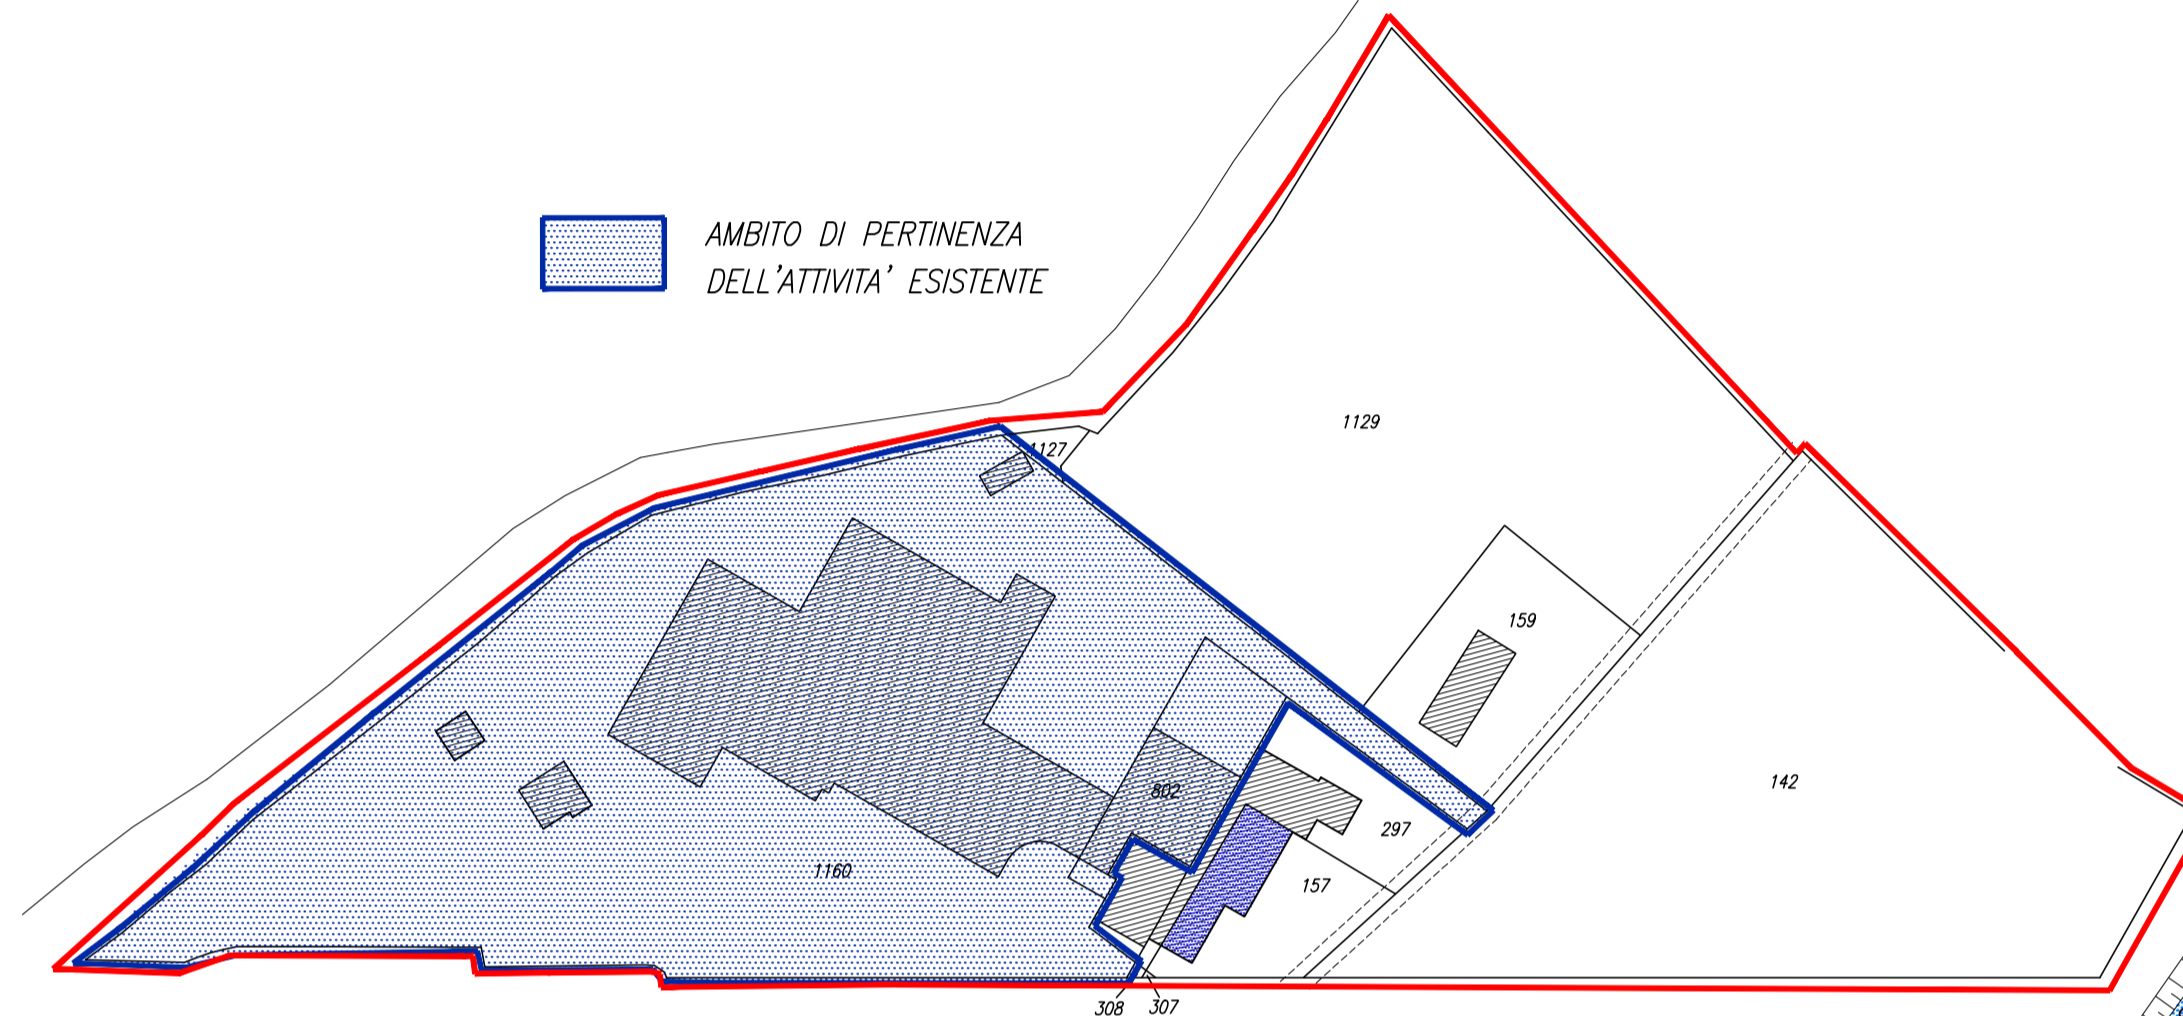

AMBITO DI PERTINENZA  
DELL'ATTIVITA' ESISTENTE

LEGENDA:

- ampliamento di progetto
- limite di proprietà
- Ambito di pertinenza dell'attività esistente
- Ambito d'intervento SUAP di progetto
- Lotto di pertinenza Ampliamento SUAP ai sensi Art.4 L.R.55/2012

PLANIMETRIA DI PROGETTO  
Scala 1:500

