

LEGENDA:


- Perimetro di progetto area di lottizzazione
- Limite area di edificazione
- Ingombro fabbricati esistenti
- Marciapiede di nuova realizzazione
- Abbassamenti marciapiede
- Parcheggio auto m.5.00x2.50
- Parcheggio disabili
- Strisce pedonali attraversamento strada
- Segnaletica verticale



Particolare cestino portarifiuti



Particolare panchina in ferro

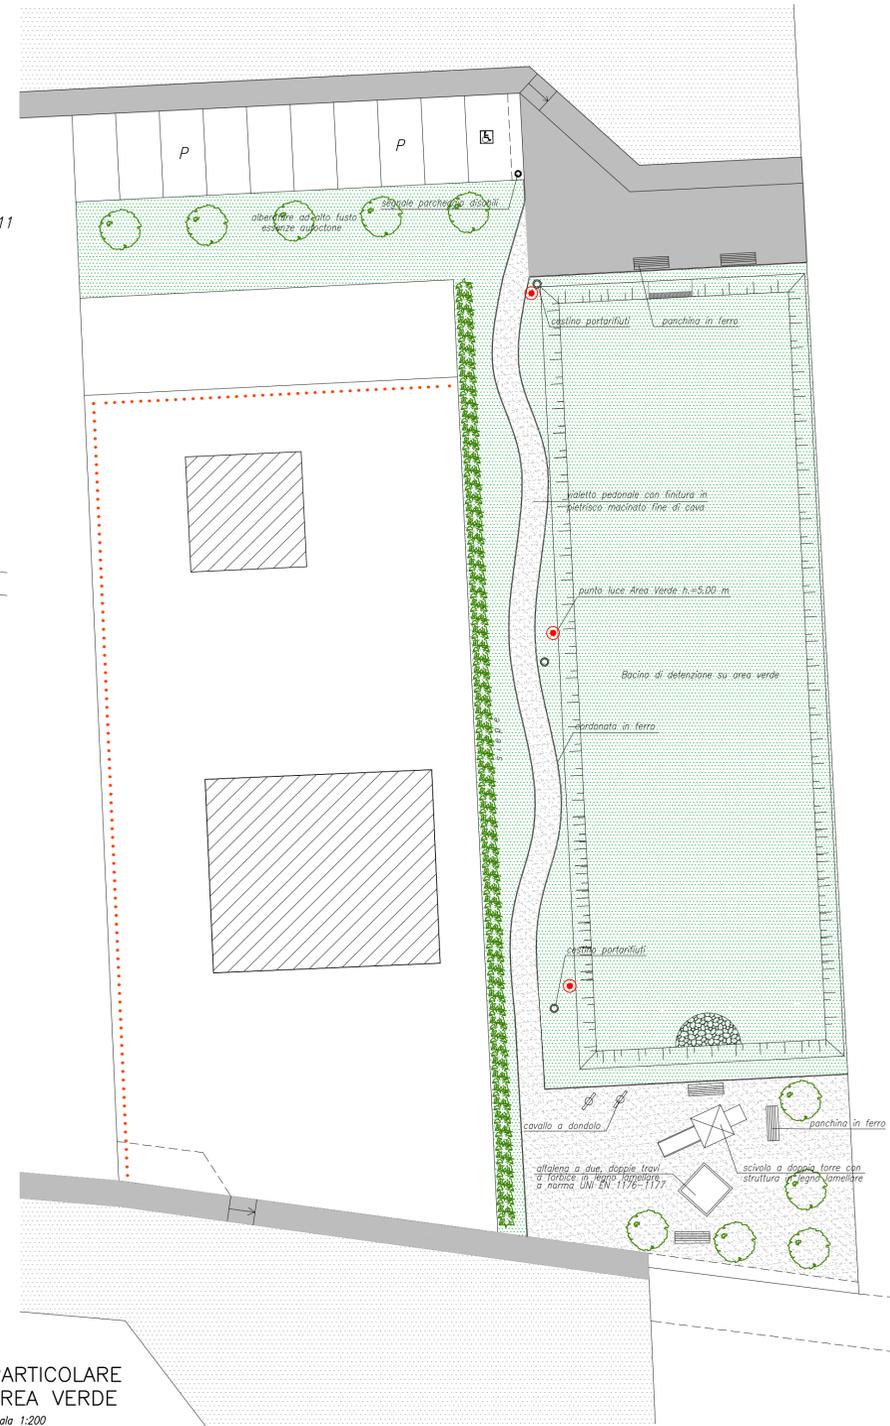

PARTICOLARE AREA VERDE
scala 1:200

PROGETTO DEFINITIVO
 Comune di Castelfranco Veneto Provincia di Treviso
 Oggetto: PIANO DI LOTTIZZAZIONE I.U.P. N°10.1-33
 TREVILLE NORD - VIA CASTELLANA
 Ditto: BELLON-FRASSON-GUIDOLIN-PEGORIN-MIAELLO
PLANIVOLUMETRICO - VIABILITA' SEGNALETICA E VERDE
 Progettista: Geometra BROSELLI Sauro
 Architetto CINEL Dennis
 Via Scolari 56/d Castelfranco Veneto Provincia di Treviso
 Tel.: 0423 482156 Fax: 0423 710042 E-mail: cinelstudio@tiscali.it

SCALA 1:500
6
 GIUGNO 2013