

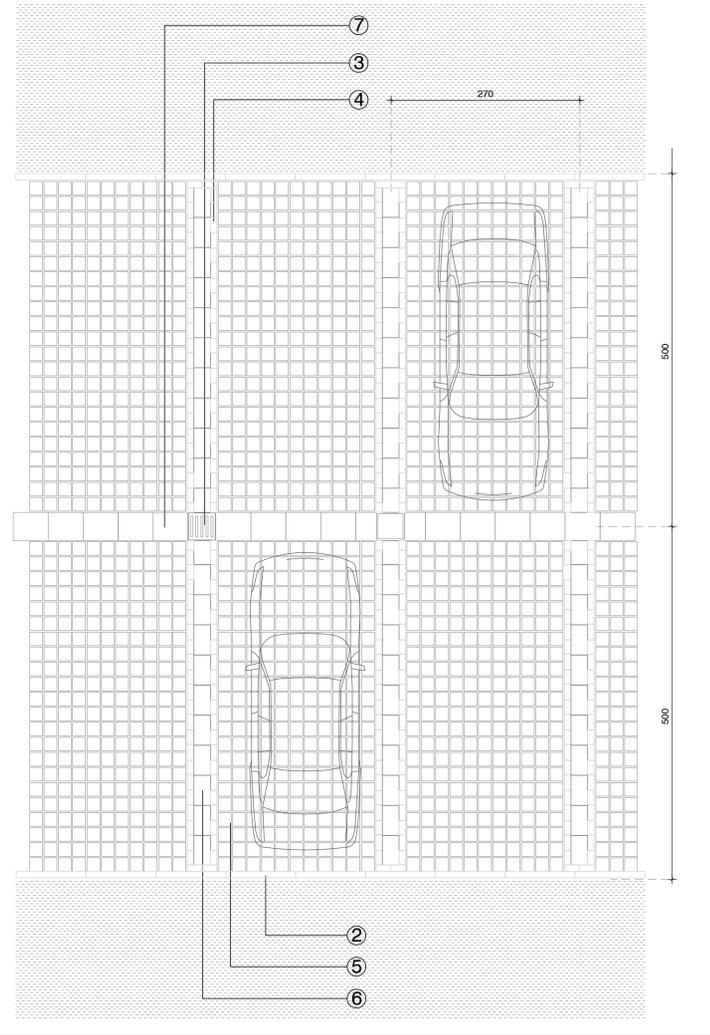
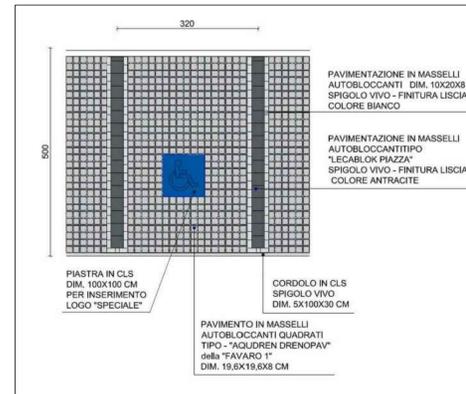


scala 1:200

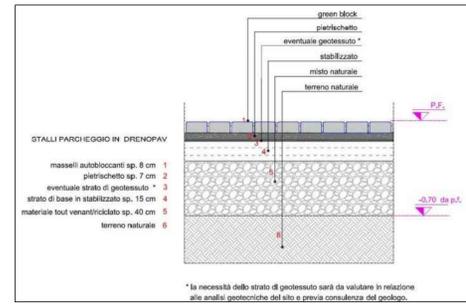

scala 1:50

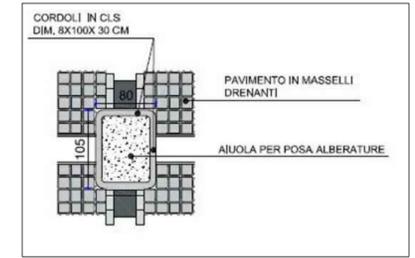

Legenda

- ① area a verde - prato
- ② cordolo in cls
- ③ caditoia in ghisa raccolta delle acque meteoriche
- ④ massello in cls cm 10x20 con finitura al quarzo colore bianco
- ⑤ massello in cls drenante cm 10x20 con finitura al quarzo colore grigio ditta Senini
- ⑥ massello in cls cm 20x40 con finitura al quarzo colore antracite ditta Senini
- ⑦ canaletta alla francese in cls cm 40x50 per raccolta acque meteoriche colore grigio Mod. Favaro1
- ⑧ massello in cls drenante cm 10x20 a spigolo vivo e con finitura al quarzo colore grigio ditta Senini
- ⑨ finitura piazzale - aree di manovra con asfalto bituminoso
- ⑩ punto luce parcheggi con palo H=9 mt modello Italo 1 della AEC Illuminazione S.p.A.
- ⑪ colonna di ricarica auto elettriche
- ⑫ totem - insegna luminosa
- ⑬ quadro di comando e di controllo illuminazione
- ⑭ attraversamento pedonale in asfalto e segnaletica orizzontale con vernice rifrangente
- ⑮ sbarra con comando di chiusura automatico
- ⑯ quadro elettrico di comando e controllo
- ⑰ punto luce per piazzale integrato alla pensilina modello Italo 1 della AEC Illuminazione S.p.A.

13

Piazzale parcheggi
 Elaborato

Castelfranco Veneto
 Comune

Variante al P.U.A.
 Area D55 Via Dei Carpani
 Oggetto

1:50
 03.2022
 tav. 13.dwg
 10.2022
 ANCORA s.r.l.
 LEVANTE s.r.l.
 Committente

Via D. Scolari, 56/D
 31053 Castelfranco Veneto Tv
 t. 0423 472210 f. 0423 482158
 e-mail: cinelstudio@tiscali.it
 dennis.cinel@archiworldspec.it
 Architetto
 Dennis Cinel

Piazza della Serenissima, 20
 31053 Castelfranco Veneto Tv
 tel./fax 0423 720203
 e-mail: info@studiologi.it
 studiologi@pec.it
 Logit
 Engineering

Al termine di legge si riserva la proprietà di questo elaborato che non potrà essere riprodotto, duplicato, né messo in commercio senza autorizzazione scritta, secondo quanto previsto dalla L. 22/04/01 n. 40 art. 2/b7.