


LEGENDA

-  Rilievo stato di fatto
-  Ipotesi di progetto

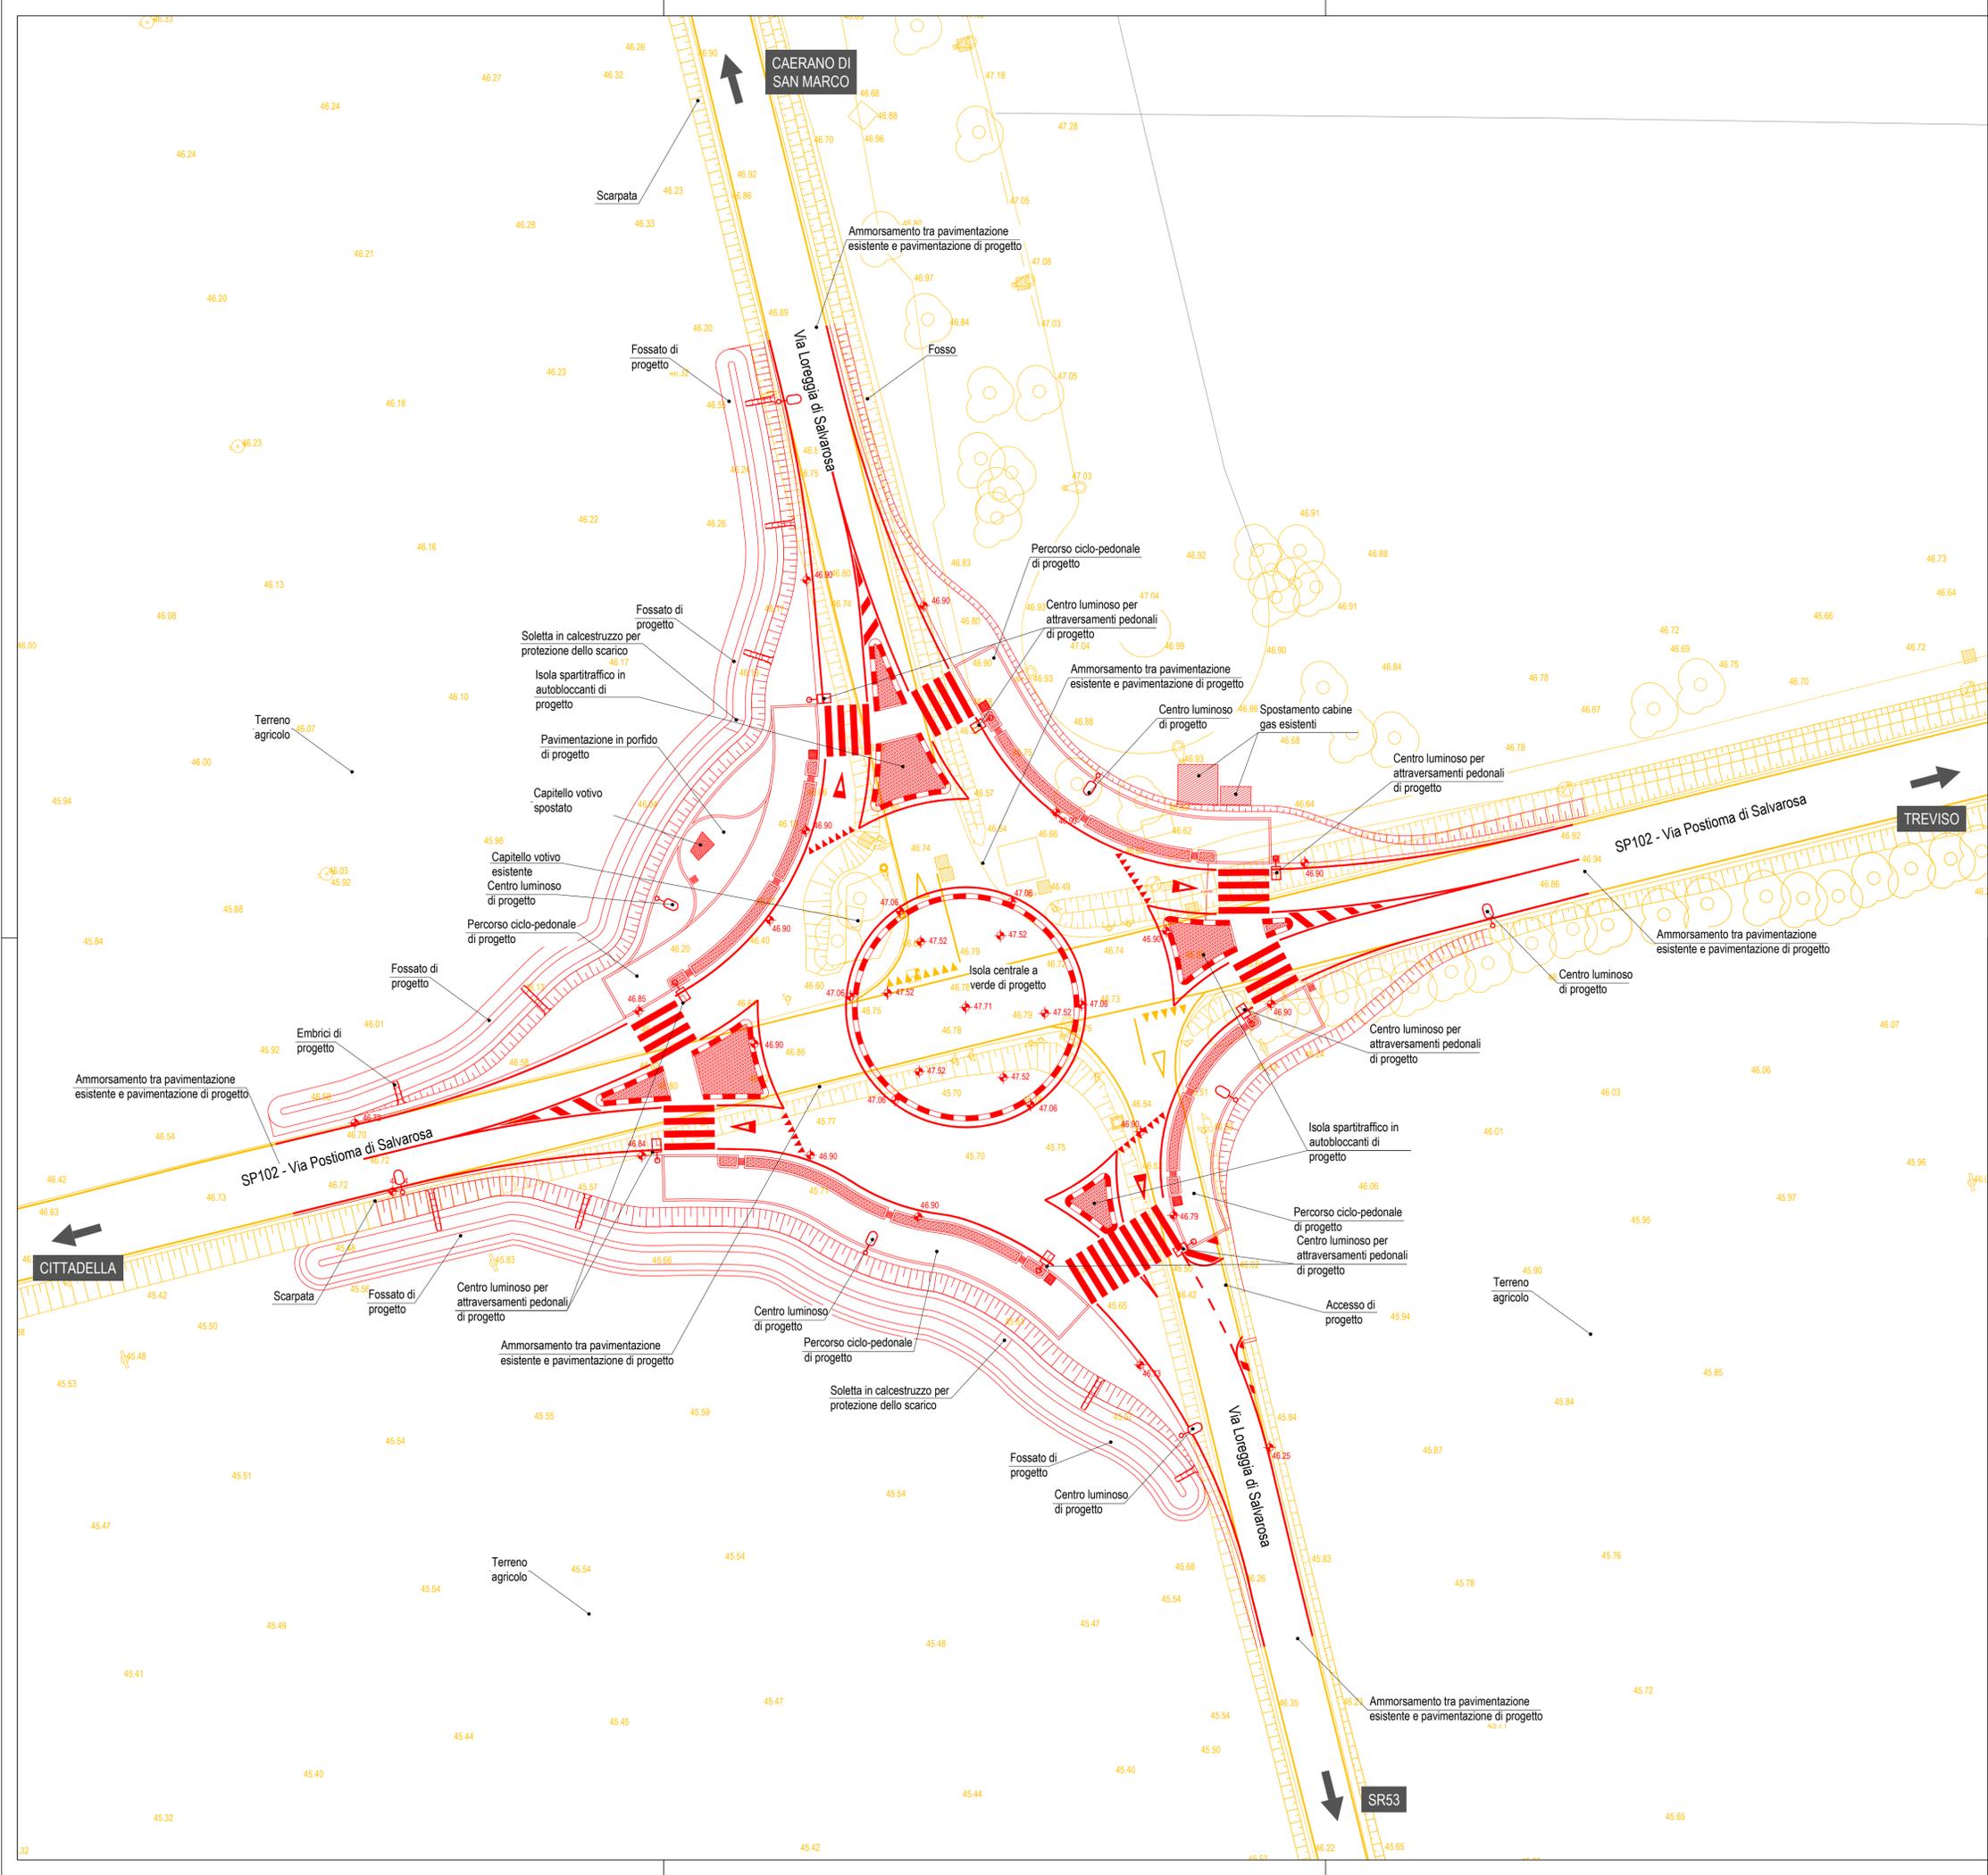

COMUNE DI CASTELFRANCO VENETO



PROGETTO DEFINITIVO

COMMITTENTE R.U.P.

COMUNE DI CASTELFRANCO VENETO
 Via F.M. Preti, 36
 31033 Castelfranco Veneto (TV)
 tel. +39 0423 7354
 fax +39 0423 735580

PROGETTISTA ing. Renato Crosato



ing. Omar Lusbon
 studio associato
 ingegneria dei trasporti

Piazza della Serenissima 20
 31033 Castelfranco Veneto (TV)
 tel/fax +39 0423 720203
 P.IVA e C.F. 04418810265

www.studiologit.it
 info@studiologit.it
 Collaboratori: ing. Simone Romanello
 ing. Candeloro Orlando
 ing. Gabriele Gatto
 sicurezza ing. Paolo Bergamin

OGGETTO
 REALIZZAZIONE DI UN'INTERSEZIONE A ROTATORIA TRA LA
 SP102 - VIA POSTIOMA DI SALVAROSA E VIA LOREGGIA DI
 SALVAROSA IN COMUNE DI CASTELFRANCO VENETO (TV)

ELABORATO N.
**PLANIMETRIA
 COMPARATIVA 2.06**

DATA SCALA CODICE COMMESSA
 07.05.2019 1:250 CCAPS19_017

NOME FILE
 2.06 - Planimetria comparativa

REV	DATA	DESCRIZIONE
00	07.05.2019	Progetto Definitivo - prima emissione

IL PRESENTE DOCUMENTO NON POTRA' ESSERE COPIATO, RIPRODOTTO O ALTRIMENTI PUBBLICATO, IN TUTTO O IN PARTE, SENZA AUTORIZZAZIONE
 AUTORIZZAZIONE SAN. PERSOGRUPPO A NORMA LEGGE
 THIS DOCUMENT MAY NOT BE COPIED, REPRODUCED OR PUBLISHED, EITHER IN WHOLE OR PARTS ENTIRELY, UNAUTHORIZED USE WILL BE
 PROSECUTED BY LAW