




MANOVRA DA OVEST VERSO EST
MEZZO PESANTE

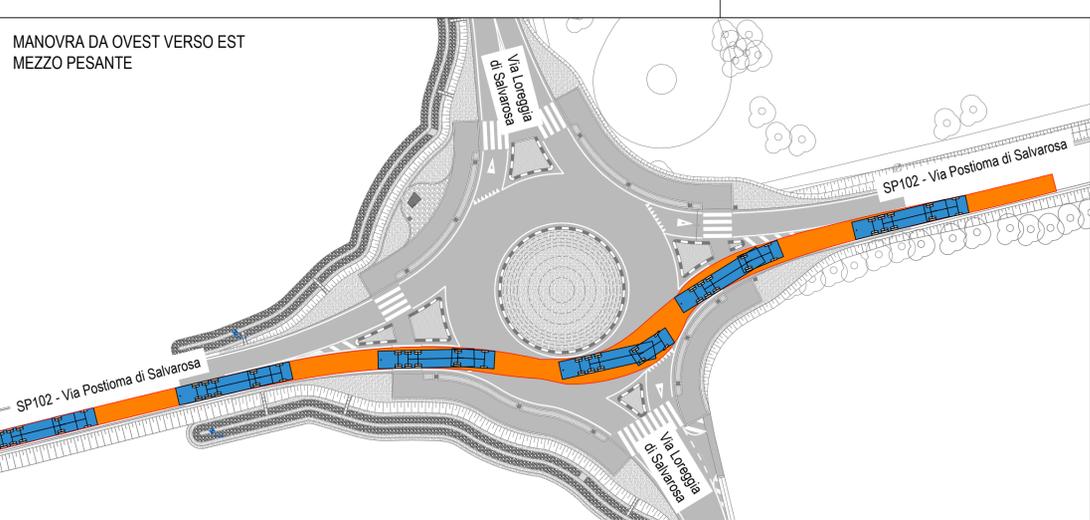


MANOVRA DA EST VERSO OVEST
MEZZO PESANTE

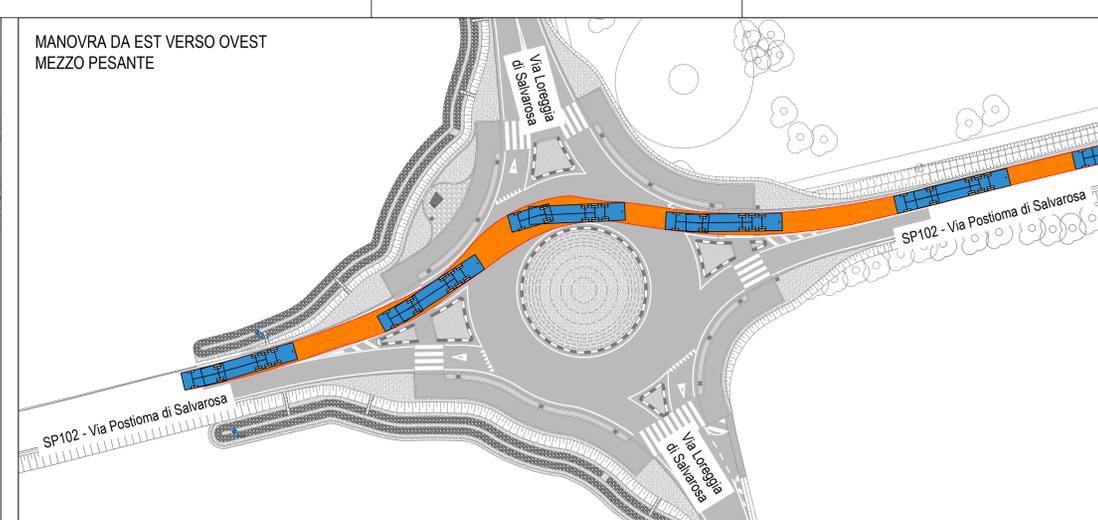


MANOVRA DA OVEST VERSO EST
AUTOBUS DA 15 m

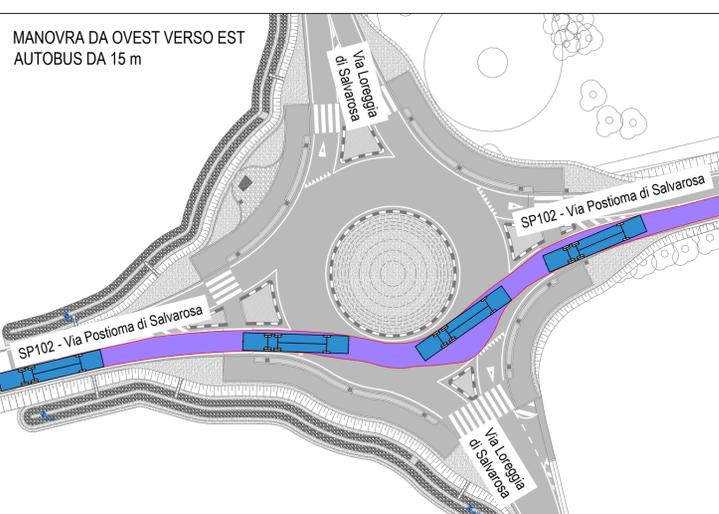


MANOVRA DA EST VERSO OVEST
AUTOBUS DA 15 m

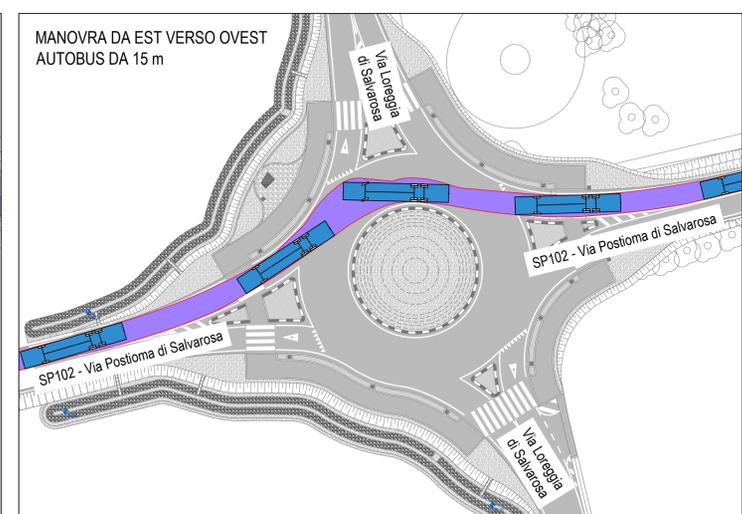


MANOVRA DA OVEST VERSO NORD
AUTOBUS DA 15 m

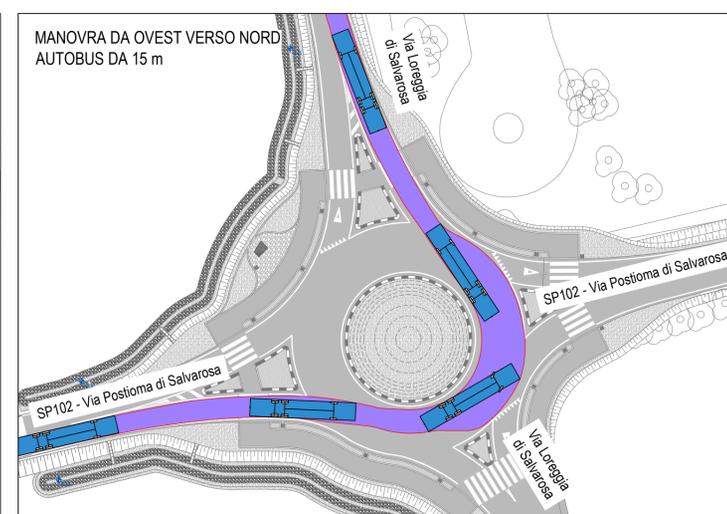


MANOVRA DA EST VERSO NORD
AUTOBUS DA 15 m

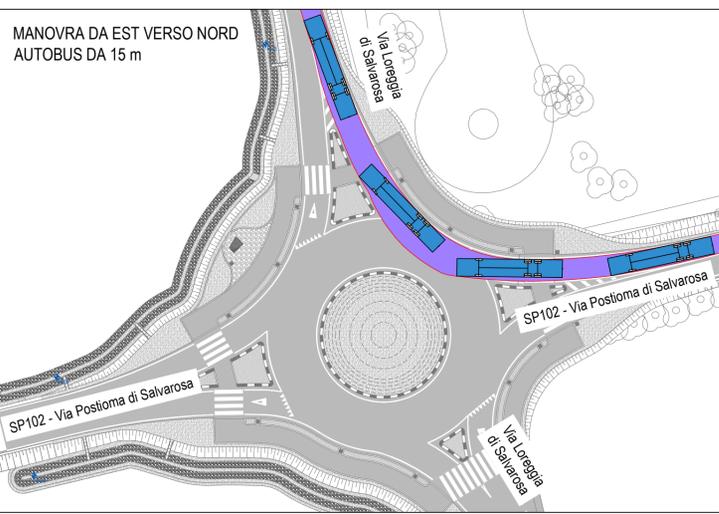


MANOVRA DA NORD VERSO OVEST
AUTOBUS DA 15 m

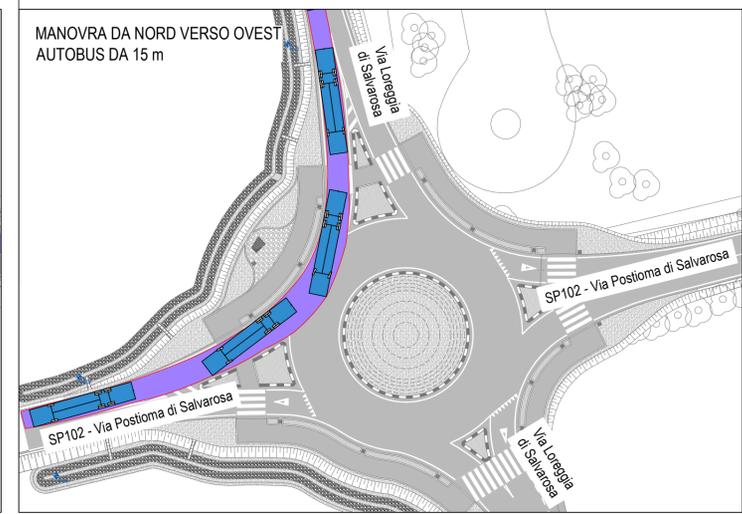


MANOVRA DA NORD VERSO EST
AUTOBUS DA 15 m

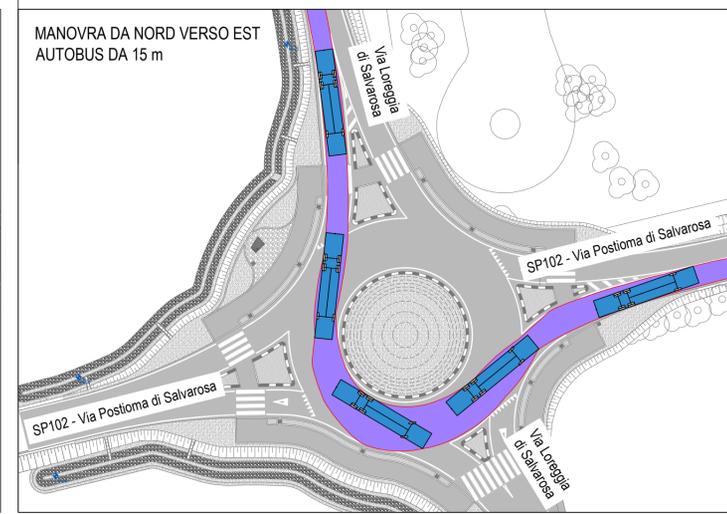


MANOVRA DA OVEST VERSO EST
AUTOBUS SNODATO DA 18 m

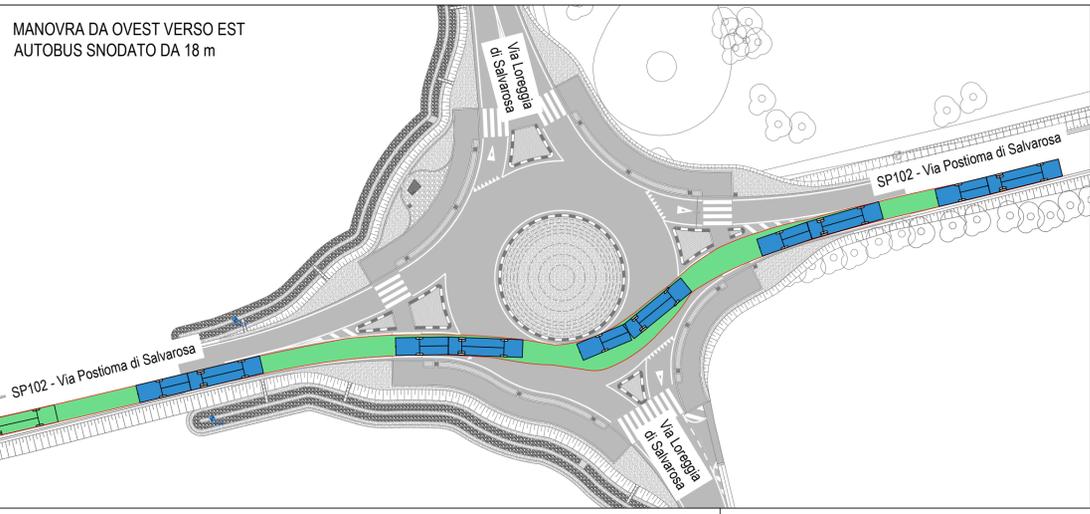

MANOVRA DA EST VERSO OVEST
AUTOBUS SNODATO DA 18 m

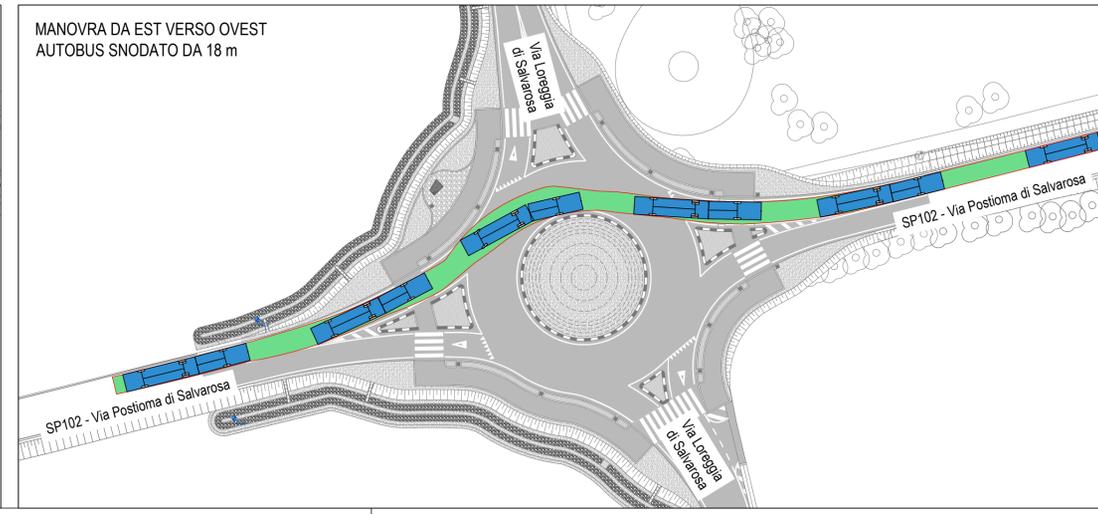

LEGENDA

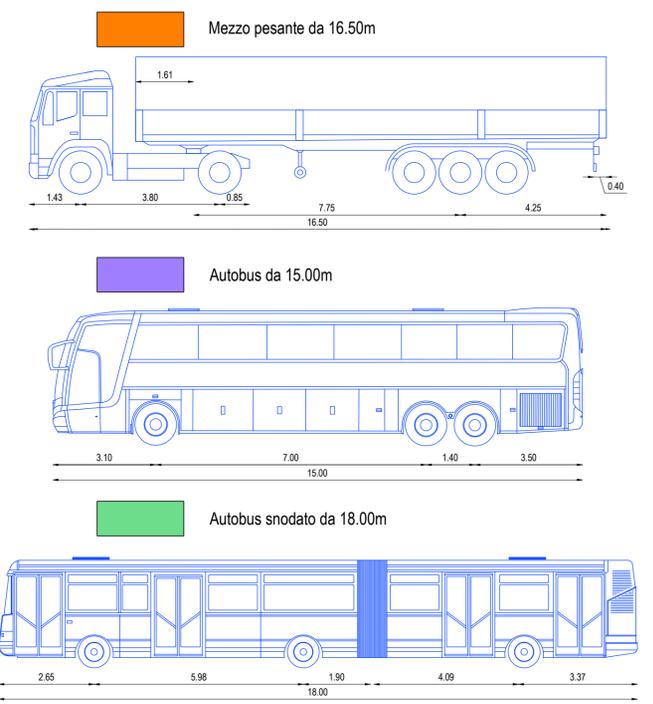

SCALA GRAFICA 1:500

0 m 5.0 10.0 15.0 20.0 25.0 m

COMUNE DI CASTELFRANCO VENETO



PROGETTO DEFINITIVO

COMMITTENTE R.U.P.

COMUNE DI CASTELFRANCO VENETO
Via F.M. Preti, 36
31033 Castelfranco Veneto (TV)
tel. +39 0423 7354
fax +39 0423 735580

PROGETTISTA ing. Renato Crosato



ing. Omar Lusson

studio associato
ingegneria dei trasporti

Piazza della Serenissima 20
31033 Castelfranco Veneto (TV)
tel./fax +39 0423 720203
P.IVA e C.F. 04418810265

www.studiologit.it
info@studiologit.it

Collaboratori: ing. Simone Romanello
ing. Candeloro Orlando
ing. Gabriele Gatto
sicurezza ing. Paolo Bergamin

OGGETTO
REALIZZAZIONE DI UN'INTERSEZIONE A ROTATORIA TRA LA
SP102 - VIA POSTIOMA DI SALVAROSA E VIA LOREGGIA DI
SALVAROSA IN COMUNE DI CASTELFRANCO VENETO (TV)

ELABORATO N.
VERIFICA INGOMBRO MEZZI IN MANOVRA 2.13

DATA 07.05.2019
SCALA 1:500
CODICE COMMESSA CCAPS19_017

NOME FILE
2.13 - Verifica ingombro mezzi in manovra

REV	DATA	DESCRIZIONE
00	07.05.2019	Progetto Definitivo - prima emissione

IL PRESENTE DOCUMENTO NON POTRA' ESSERE COPIATO, RIPRODOTTO O ALTAMENTE PUBBLICATO, IN TUTTO O IN PARTE, SENZA UTOLEZZA NON AUTORIZZATA DAL PROGETTISTA. SE NE VIETANO TUTTI I DIRITTI. UNAUTHORIZED USE WILL BE PROSECUTED BY LAW.