


- LEGENDA GENERALE**
- - - Area di intervento variante 13
  - - - Area da cedere per opere di urb. 1°
  - - - Opere fuori ambito
  - - - Area da cedere per perequazione
  - - - Macrolotto
  - - - Viabilità interna
  - - - Area per cabina elettrica
  - - - Limite edificabilità
  - Sedime fabbricati (indicativo)



- LEGENDA SCARICHI**
- ACQUE METEORICHE:**  
POZZETTO IN CLS DI RACCORDO VASCA DI ACCUMULO  
(dim. int. 150x150 cm - 80x80 cm)
  - - - TUBAZIONE IN CLS Ø int. 60-80 cm
  - Mdr MANUFATTO DI RESTITUZIONE (M.d.R.)
  - POZZETTO CON CADITOIA RACCOLTA ACQUE METEORICHE DELLA STRADA  
(chiusini carrabili in ghisa dim. 40x40 cm)
  - POZZETTO DI RACCORDO ACQUE METEORICHE DELLA STRADA  
(chiusini carrabili in ghisa dim. 50x50 cm)
  - - - LINEA DI SCARICO ACQUE METEORICHE DELLA STRADA  
(tubazioni in PVC Ø 160-200 mm)
  - - - CONDOTTA PRINCIPALE DI SCARICO (ESISTENTE)

PLANIMETRIA GENERALE SCARICHI  
scala 1:250

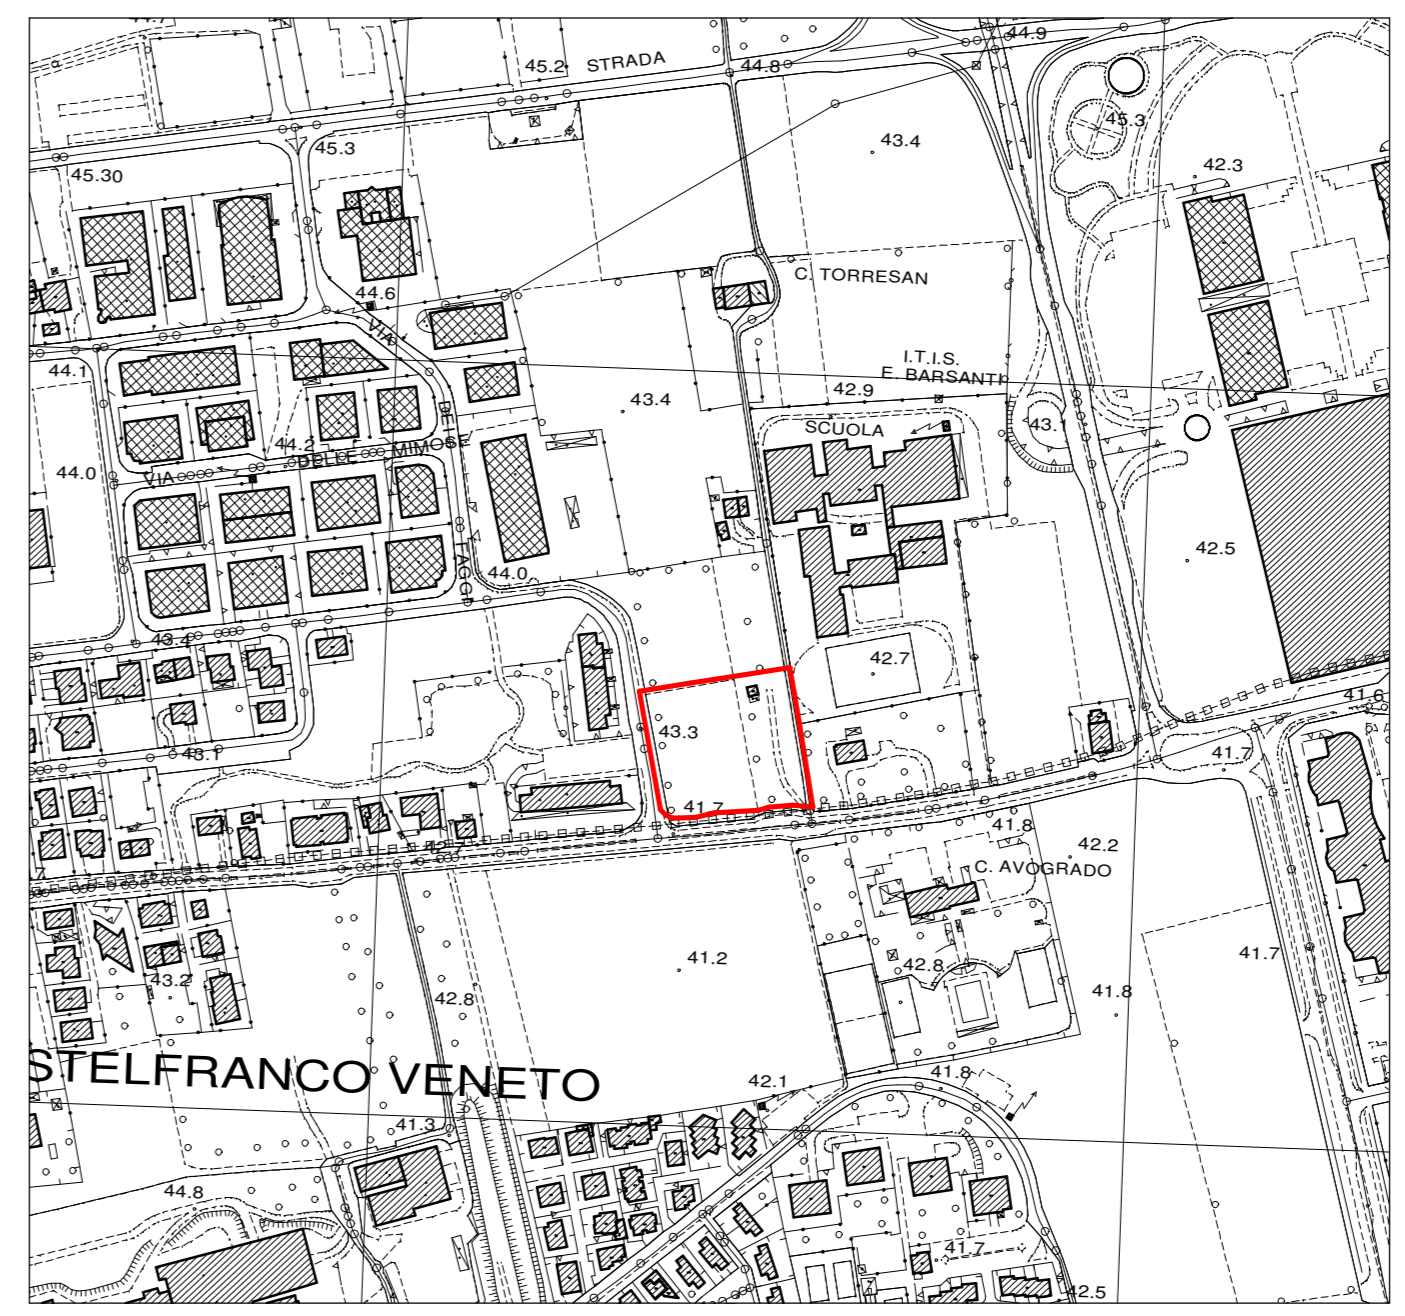


ESTRATTO DELLA C.T.R.  
COMUNE DI CASTELFRANCO VENETO (TV)  
ELEMENTO N. 104124 "CASTELFRANCO VENETO NORD"  
scala 1:5000

- LEGENDA:  
 PERIMETRO AREA DI INTERVENTO

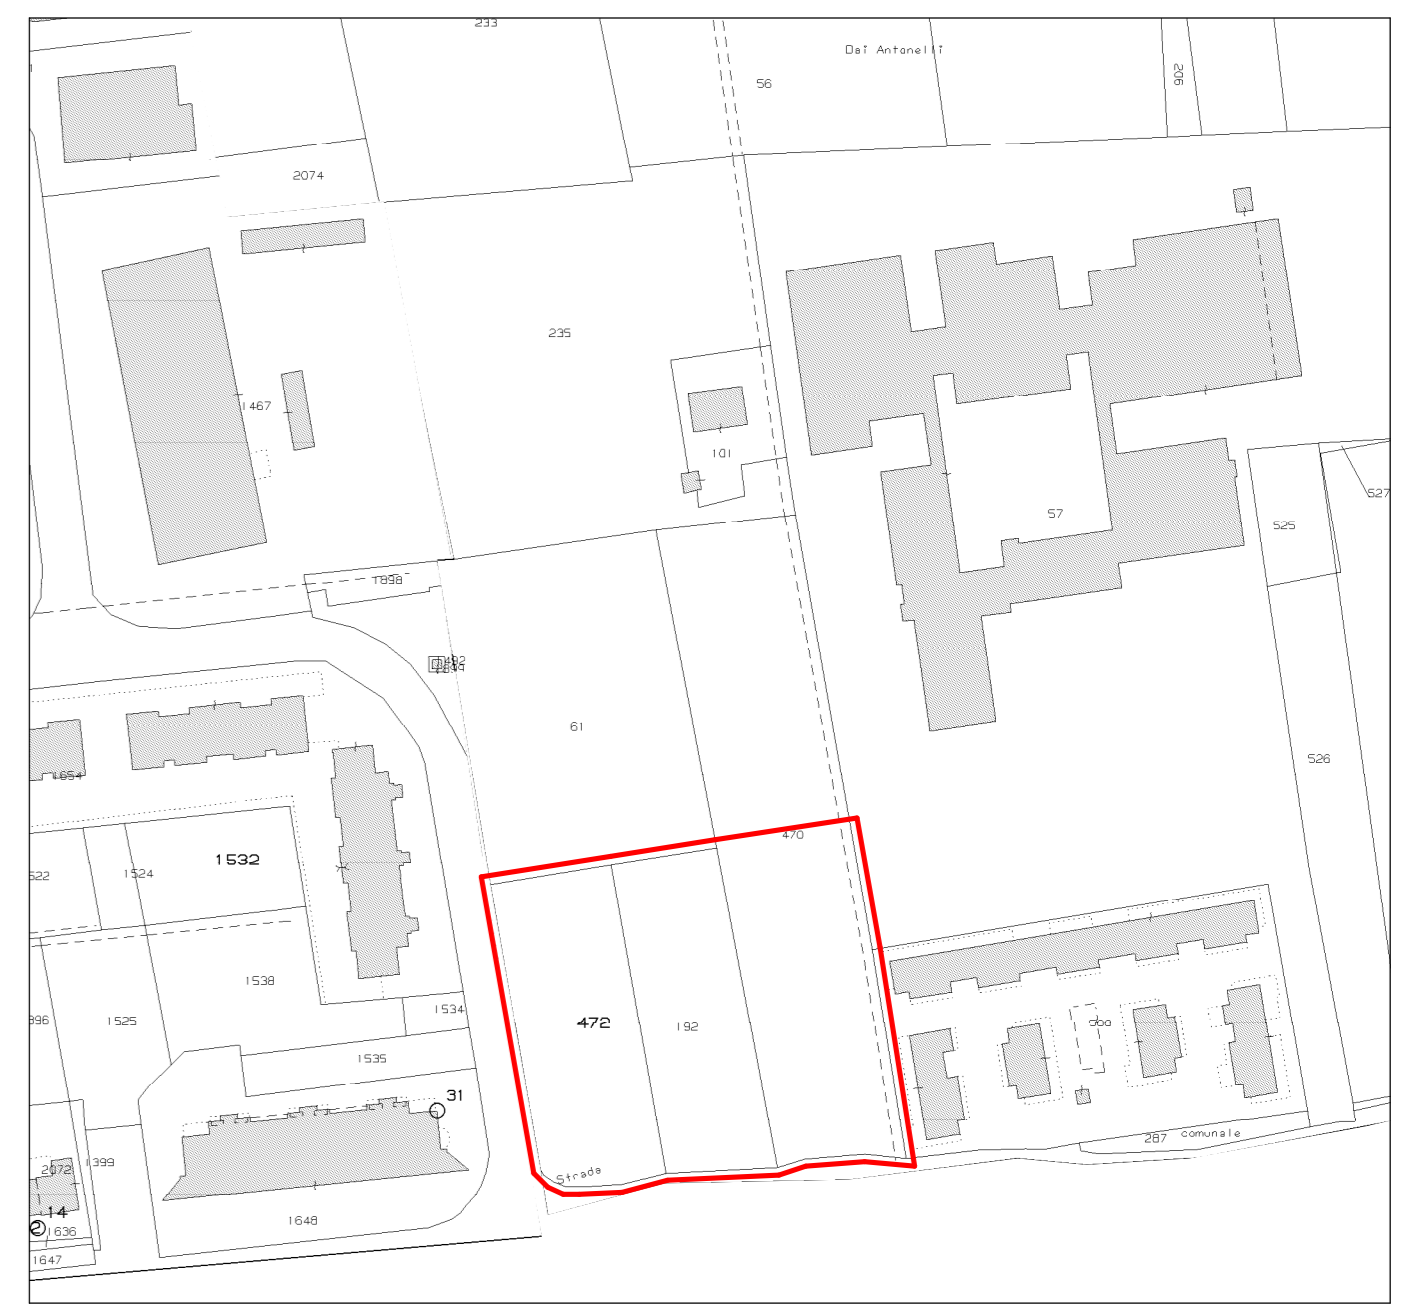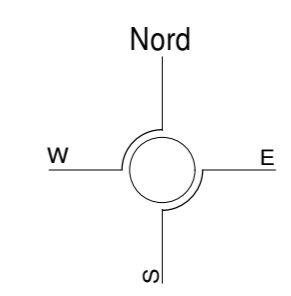


ESTRATTO CATASTALE  
COMUNE DI CASTELFRANCO VENETO (TV)  
CATASTO TERRENI  
FOGLIO 39 MAPPALE 192 - 470 (porz.) - 472  
scala 1:2000

- LEGENDA:  
 PERIMETRO AREA DI INTERVENTO

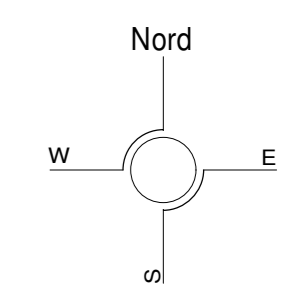

ESTRATTO DELL'ORTOFOTOPIANO  
COMUNE DI CASTELFRANCO VENETO (TV)  
via DELLE QUERCE  
scala 1:2000

- LEGENDA:  
 PERIMETRO AREA DI INTERVENTO

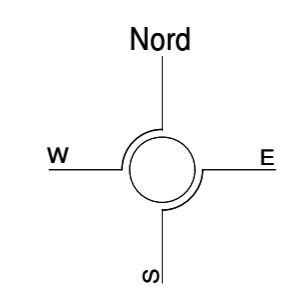

12

Elaborato

Comune

Castelfranco Veneto

Oggetto

P.U.A. Area C1 25b

Scala

1:250 1:2000 1:5000

Data

06\_2023

File

VCL\_TAV\_13\_PLANIM\_AB.DWG

Cod. Comm.

609

Revisione

01

Committente

Corno Pierluca

Committente

Corno Lamberto

Architetto

Antonio Rosso

Architetto

Dennis Ciniel

Ingegnere

Valerio Camo

Studio P&R Engineering  
Piazza della Serenissima 20  
31033 Castel Franco Veneto Tv  
T. 0423 494 955  
e-mail: snenergoprogetti@snenergoprogetti.it

Via D. Solari 56/D  
31033 Castel Franco Veneto Tv  
T. 0423 472110 T. 0423 482156  
e-mail: cinesistudio@prosk.it  
dennis.ciniel@archworkspac.it

Via Roma 67/C  
30017 Piombino Dese Pd  
T. 049 9365117 T. 049 9368940  
e-mail: v.carnio@virgilio.it  
valerio.carnio@ingpec.eu