

5g

PROGETTO ARCHITETTONICO  
LAYOUT ZONA  
BAR/CUCINA

COMUNE **CASTELFRANCO VENETO**


G. FRANCO VIELMO  
ARCHITETTO

PROGETTO **NUOVO FABBRICATO AD USO COMMERCIALE  
E SPORTIVO**

COMM.TI **Immobiliare F.A.M.M. s.r.l.  
via Pagnana 46 - Castelfranco Veneto (TV)**

via Roma 9 - 31033 Castelfranco V.to (TV)  
Tel. e Fax. +39 0423 495999  
e-mail: g. vielmo @ alice . it

SCALA	DATA	PROT.	INTEG.NI
1 - 50	01.10.2013	656 - 01	20.11.2013

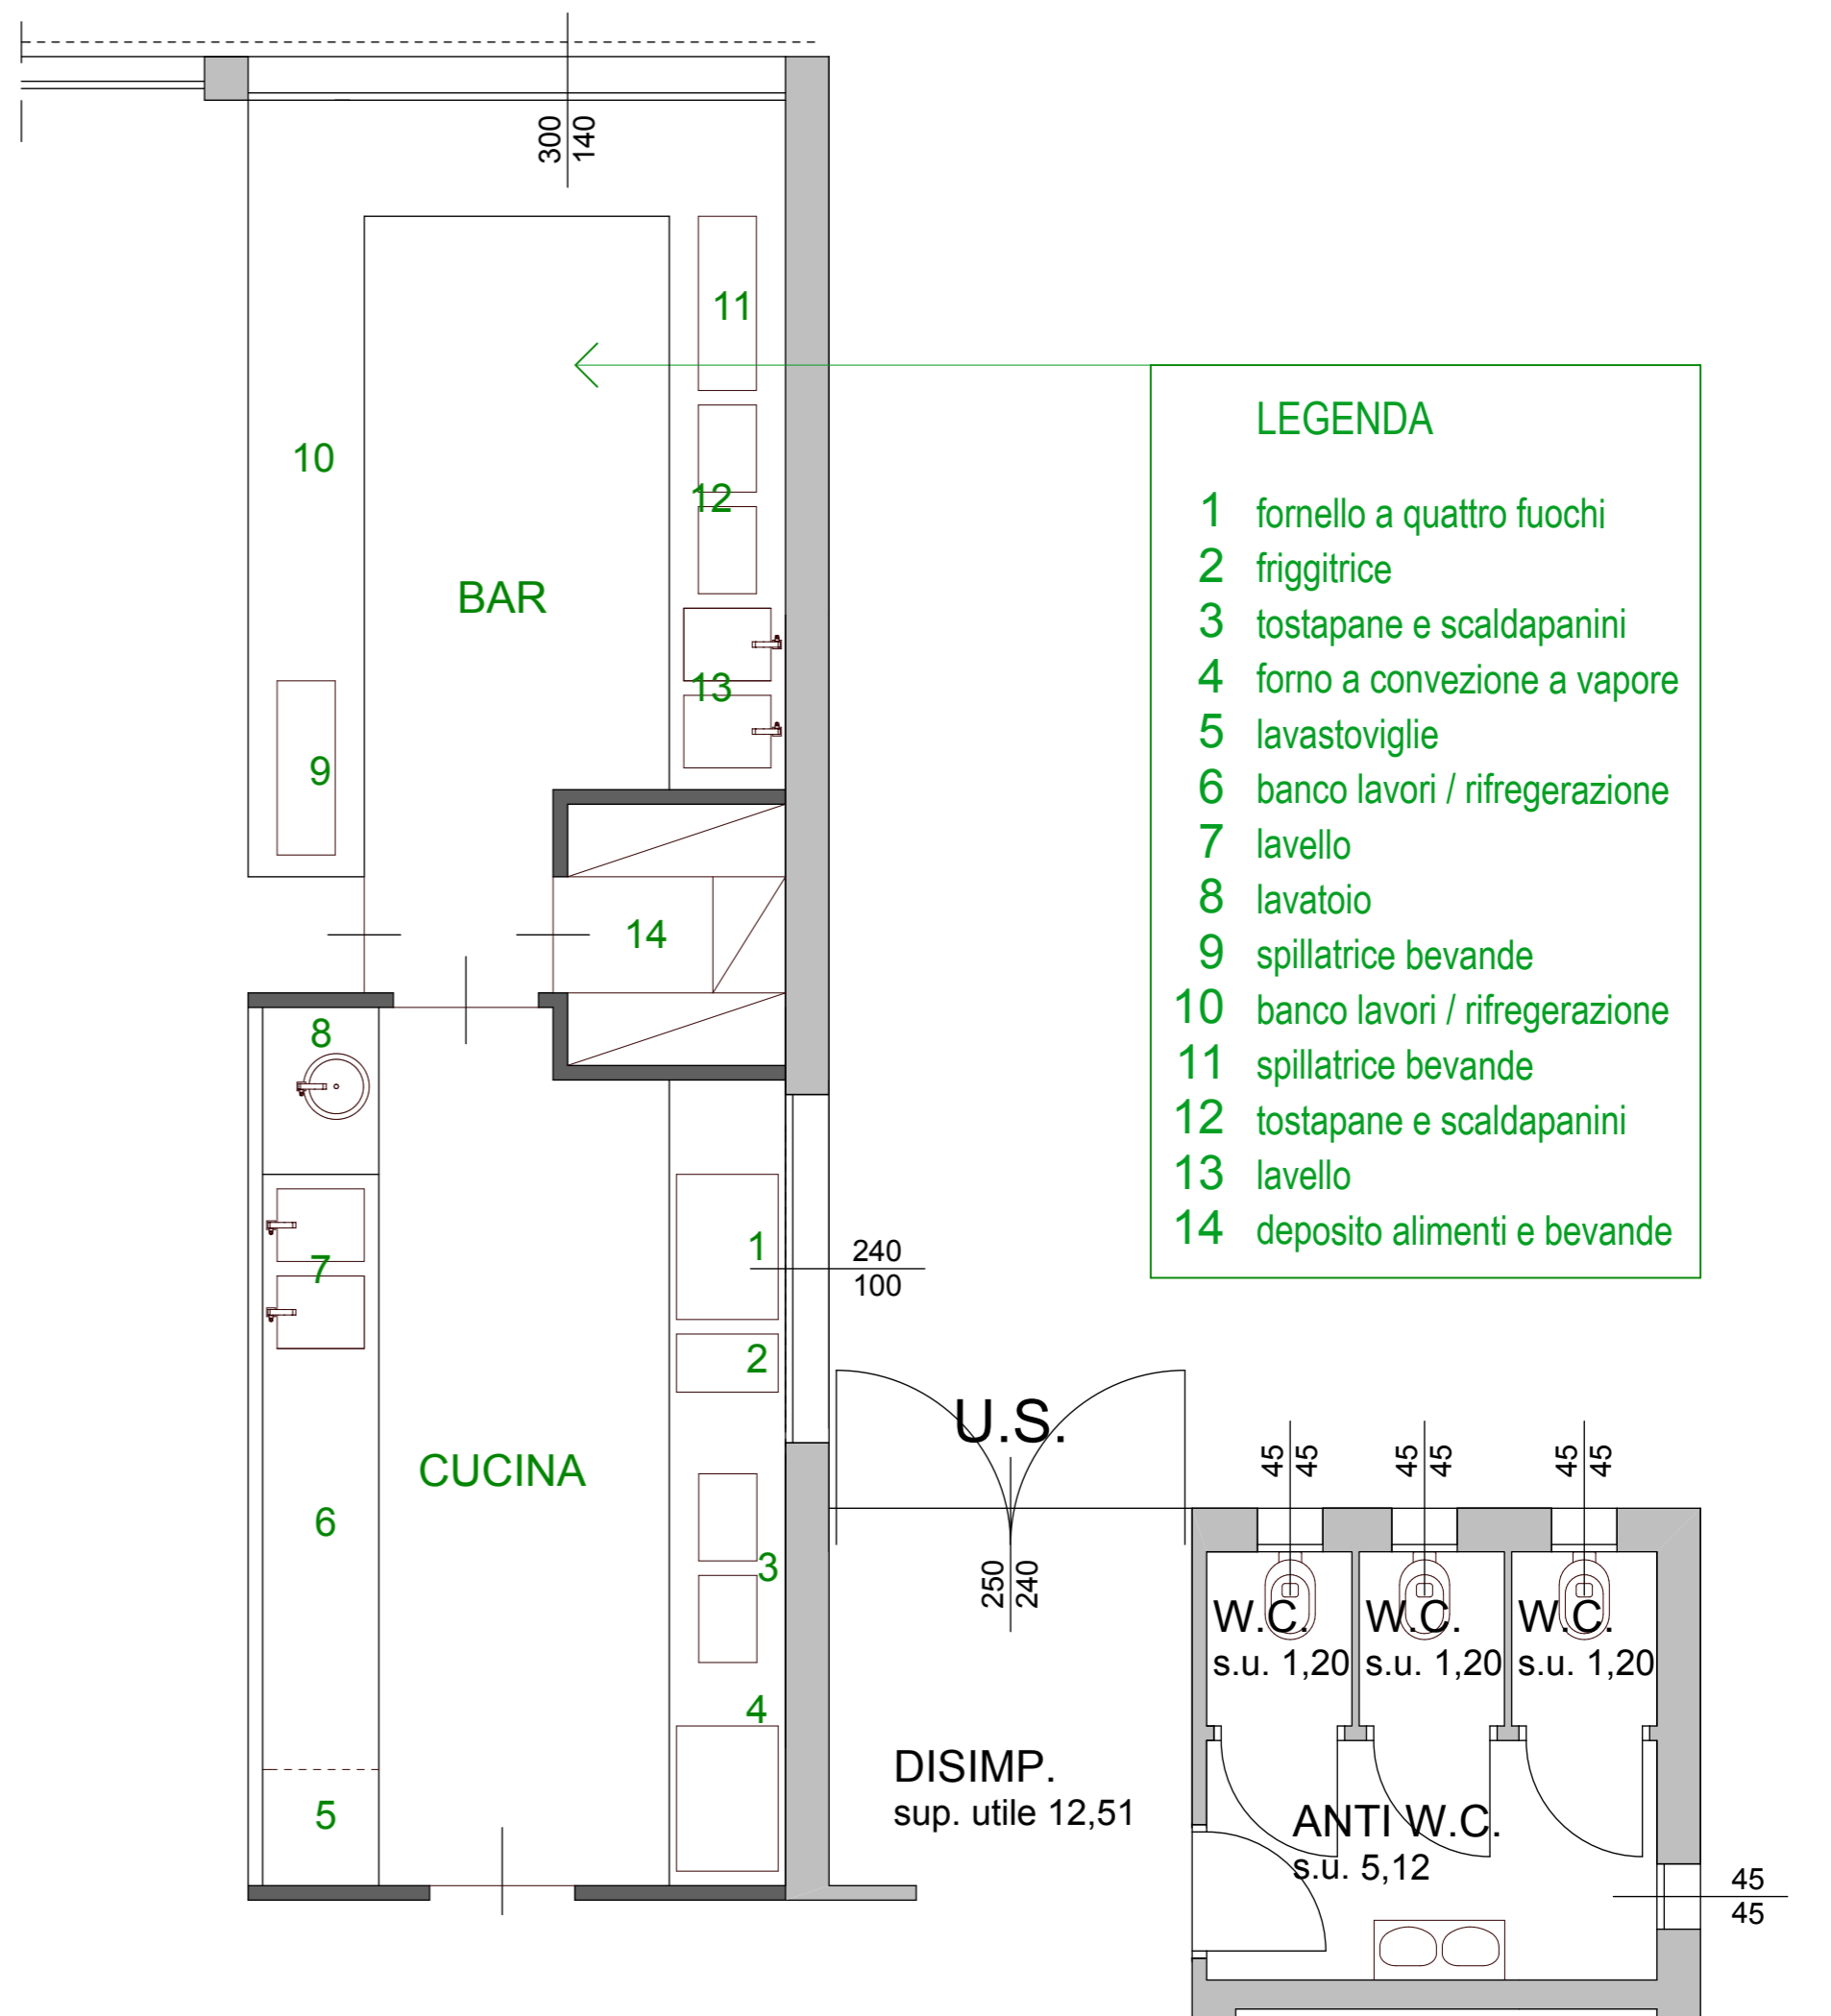

PIANTA PIANO TERRA