


FOTO AREA DI PROGETTO CON INSERIMENTO INGOMBRO NUOVO ACCESSO

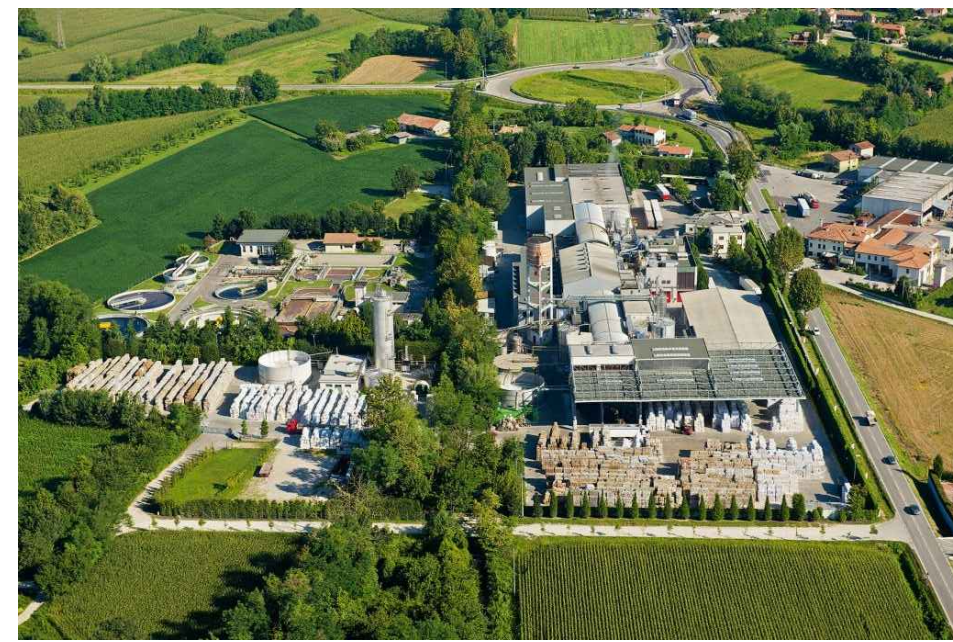

REGIONE VENETO COMUNE DI CASTELFRANCO V. PROVINCIA DI TREVISO



DETTAGLIO FOTO CONI VISUALI CON INDICAZIONE AREA DI INGOMBRO NUOVO ACCESSO

1E



2E



3E



4E



5E



LEGENDA

CONO VISUALE

INGOMBRO FUTURO ACCESSO

PROGETTO DI NUOVA VIABILITA' DI ACCESSO ALLA CARTIERA GIORGIONE S.p.A.
CON PARCHEGGI DI SOSTA MEZZI PESANTI E PIAZZALI DI STOCCAGGIO MATERIE PRIME
AI SENSI DELL'ART. 4 L.R. N.55 DEL 31/12/2012

Oggetto **DETTAGLIO DELL'AREA CON DOCUMENTAZIONE FOTOGRAFICA
INGRESSO EST SU SR245 CASTELLANA**

Tavola COORDINATORE DEL GRUPPO DI PROGETTAZIONE arch. Steno Sbrissa IL RESPONSABILE DEI SETTORI URBANISTICA ED EDILIZIA PRIVATA arch. Luca Pozzobon

VRE3
PROGETTO INFRASTRUTTURE VIARIE
ing. Andrea Zanon - ZONCHEDDU E ASSOCIATI

Committente:
CARTIERA GIORGIONE S.p.A.



rev 0
PROGETTO OPERE IDRAULICHE
ing. Paolo Rizzardo

LEGALE RAPPRESENTANTE
Franco Bordignon

Data
10/10/2018

Scala
1:500; 1:100

| Revisione | Causale | Disegnato | Verificato |
|-----------|-------------------------------|-----------|------------|
| 0 | 10/10/2018 prima emissione | AO | AZ |
| 1 | | | |
| 2 | | | |

I COMPONENTI DEL GRUPPO DI PROGETTAZIONE SI RISERVANO A TERMINI DI LEGGE LA PROPRIETA' DI QUESTO DISEGNO CON DIRITTO DI RIPRODURLO O DI RENDERLO COMunque NOTO A TERZI SENZA AUTORIZZAZIONE