

COMUNE DI CASTELFRANCO VENETO

(Provincia di Treviso)

**PIANO DI LOTTIZZAZIONE
RESIDENZIALE DENOMINATA
“VILLARAZZO SUD II”**

(I.U.P. n° 15 - z.t.o. C.2.2 - V2)

DOCUMENTAZIONE FOTOGRAFICA

COMMITTENTI: Fraccaro Paolo, Turcato Daniela, Fraccaro Ennio, Berdin Luisa, Menini Adriano,
Battocchio Gianni e “Nella S.r.l.”.

PROGETTISTA: Arch. Sauro Gasparin

PLANIMETRIA DEI CONI FOTOGRAFICI

SCALA 1:500

LEGENDA

- A  2
 - B  3
- PUNTI DI RIPRESA FOTOGRAFICA
(vedasi foto A2-A3)

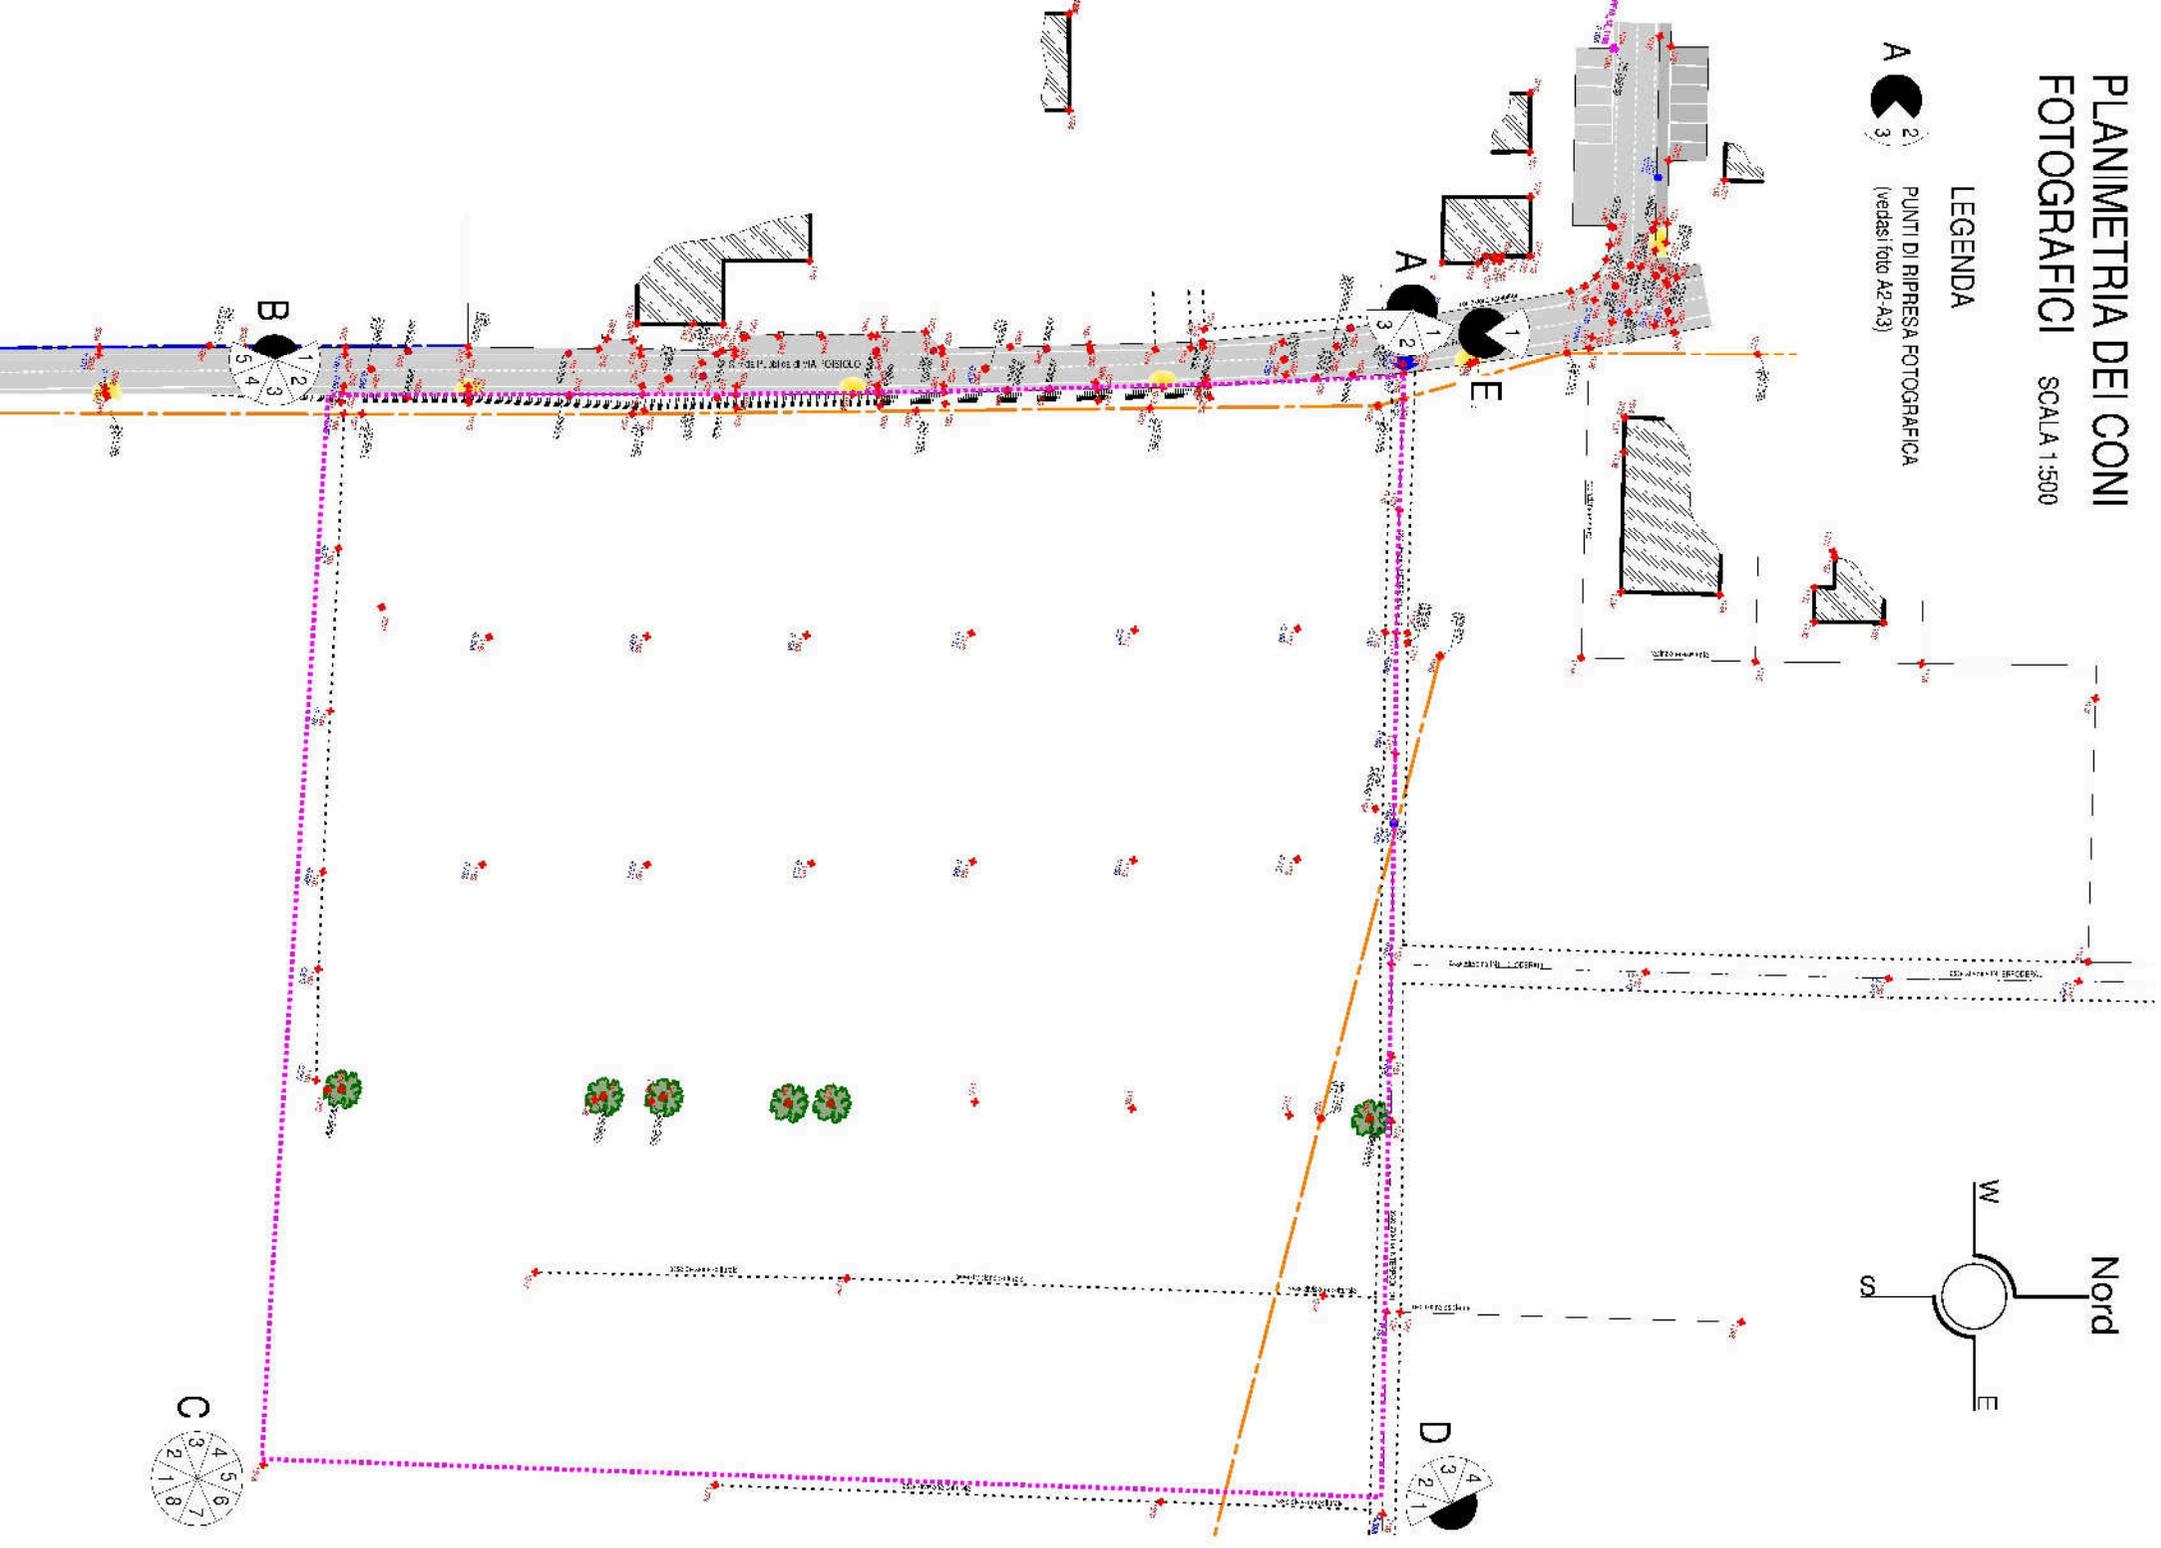
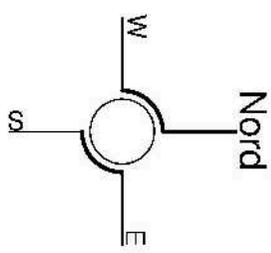




FOTO A1-A2 Panoramica dell'area (I.U.P. n° 15) dall'angolo N/O del P.d.L. (la vista si completa visionando la foto A3).



FOTO A3 Vista dell'area (da via Poisolo) da nord verso sud/est.



FOTO E1 Vista, da sud verso nord, della strada via Poisolo.



FOTO B1-B2 Panoramica dell'area (I.U.P. n° 15) dall'angolo S/O del P.d.L. (la vista si completa nella successiva foto B3-B4-B5).



FOTO B3-B4-B5 Vista dell'area (I.U.P. n° 15) da ovest verso sud/est.



FOTO C1-C2 Vista (a 360°) dall'angolo S/E del P.d.L. (la panoramica prosegue nella foto C3-C4).



FOTO C3-C4 Vista (a 360°) dall'angolo S/E del P.d.L. (la panoramica prosegue nella foto C5-C6).



FOTO C5-C6 Vista (a 360°) dall'angolo S/E del P.d.L. (la panoramica prosegue nella foto C7-C8).



FOTO C7-C8 Vista (a 360°) dall'angolo S/E del P.d.L. (la panoramica prosegue nella foto C1-C2).



FOTO D1-D2 Panoramica dall'angolo N/E del P.d.L. (la vista si completa nella foto D3-D4).



FOTO D3-D4 Panoramica dall'angolo N/E del P.d.L. (I.U.P. n° 15).