



**PROGETTO DI NUOVA VIABILITA' DI ACCESSO ALLA CARTIERA GIORGIONE S.p.A.  
CON PARCHEGGI DI SOSTA MEZZI PESANTI E PIAZZALI STOCCAGGIO MATERIE PRIME  
AI SENSI DELL'ART. 4 L.R. N.55 DEL 31/12/2012**

Oggetto

**INQUADRAMENTO URBANISTICO: ESTRATTO DI C.T.R.,  
ESTRATTO DI MAPPA E SUPERFICI**

Tavola

**GE17**

rev 0

Data

marzo 2019

Scala

varie

COORDINATORE DEL GRUPPO DI PROGETTAZIONE  
arch. Steno Sbrissa

PROGETTO INFRASTRUTTURE VIARIE  
ing. Andrea Zanon - ZONCHEDDU E ASSOCIATI

PROGETTO OPERE IDRAULICHE  
ing. Paolo Rizzardo

INTEGRAZIONE PRESTAZIONI SPECIALISTICHE  
ing. Paolo Da Rin


IL RESPONSABILE DEI SETTORI  
URBANISTICA ED EDILIZIA PRIVATA  
arch. Luca Pozzobon

Committente:  
CARTIERA GIORGIONE S.p.A.



LEGALE RAPPRESENTANTE  
Franco Bordignon

Revisione	Causale	Disegnato	Verificato
1	19/03/2019 prima emissione	Studio Sbrissa	VP

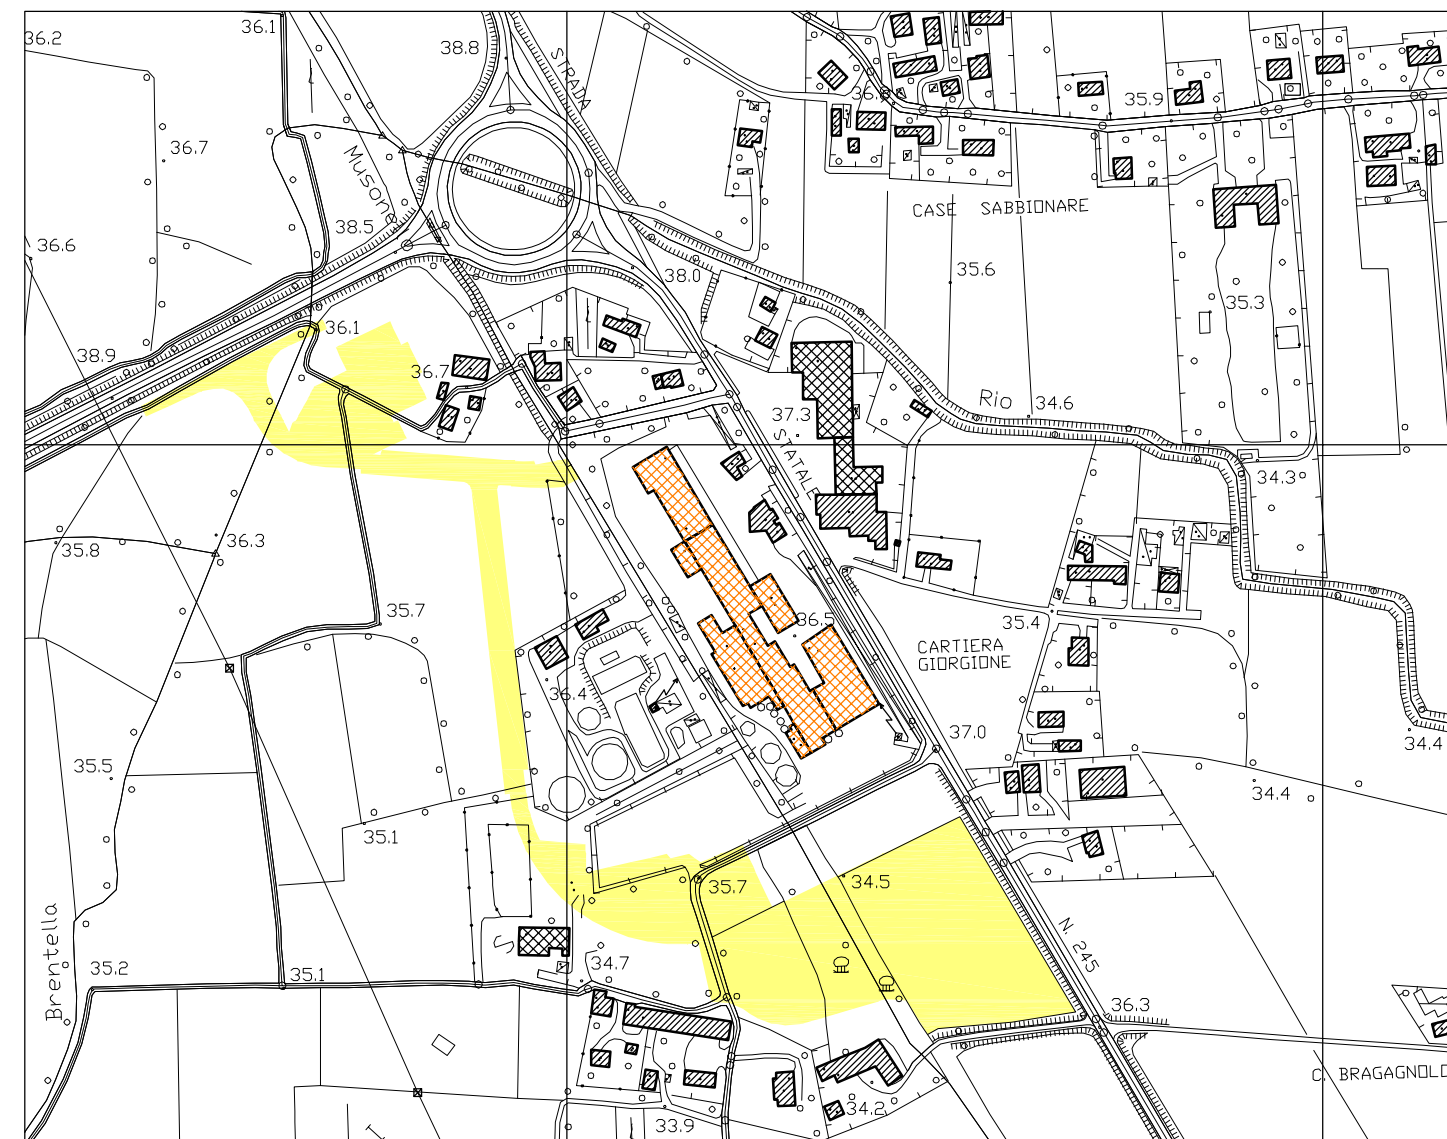


Estratto di Carta Tecnica Regionale - Scala 1:5000

Elemento n. 104123 - Castelfranco Veneto Sud



Edificio esistente Aree di pertinenza oggetto di intervento

Tabella superfici di riferimento	
Superficie fondiaria catastale totale della proprietà	182.223,00 m <sup>2</sup>
Superficie fondiaria dei soli mappali catastali coinvolti nell'intervento	96.164,00 m <sup>2</sup>
Superficie fondiaria oggetto di intervento	54.984,00 m <sup>2</sup>
Superficie coperta esistente	13.315,00 m <sup>2</sup>
Rapporto di copertura (solo su area di pertinenza dello stabilimento)	42%
Rapporto di copertura (sull'intera area di proprietà)	7%
Superficie di pertinenza Stato di fatto	18.207,00 m <sup>2</sup>
Superficie di pertinenza Progetto	63.620,00 m <sup>2</sup>

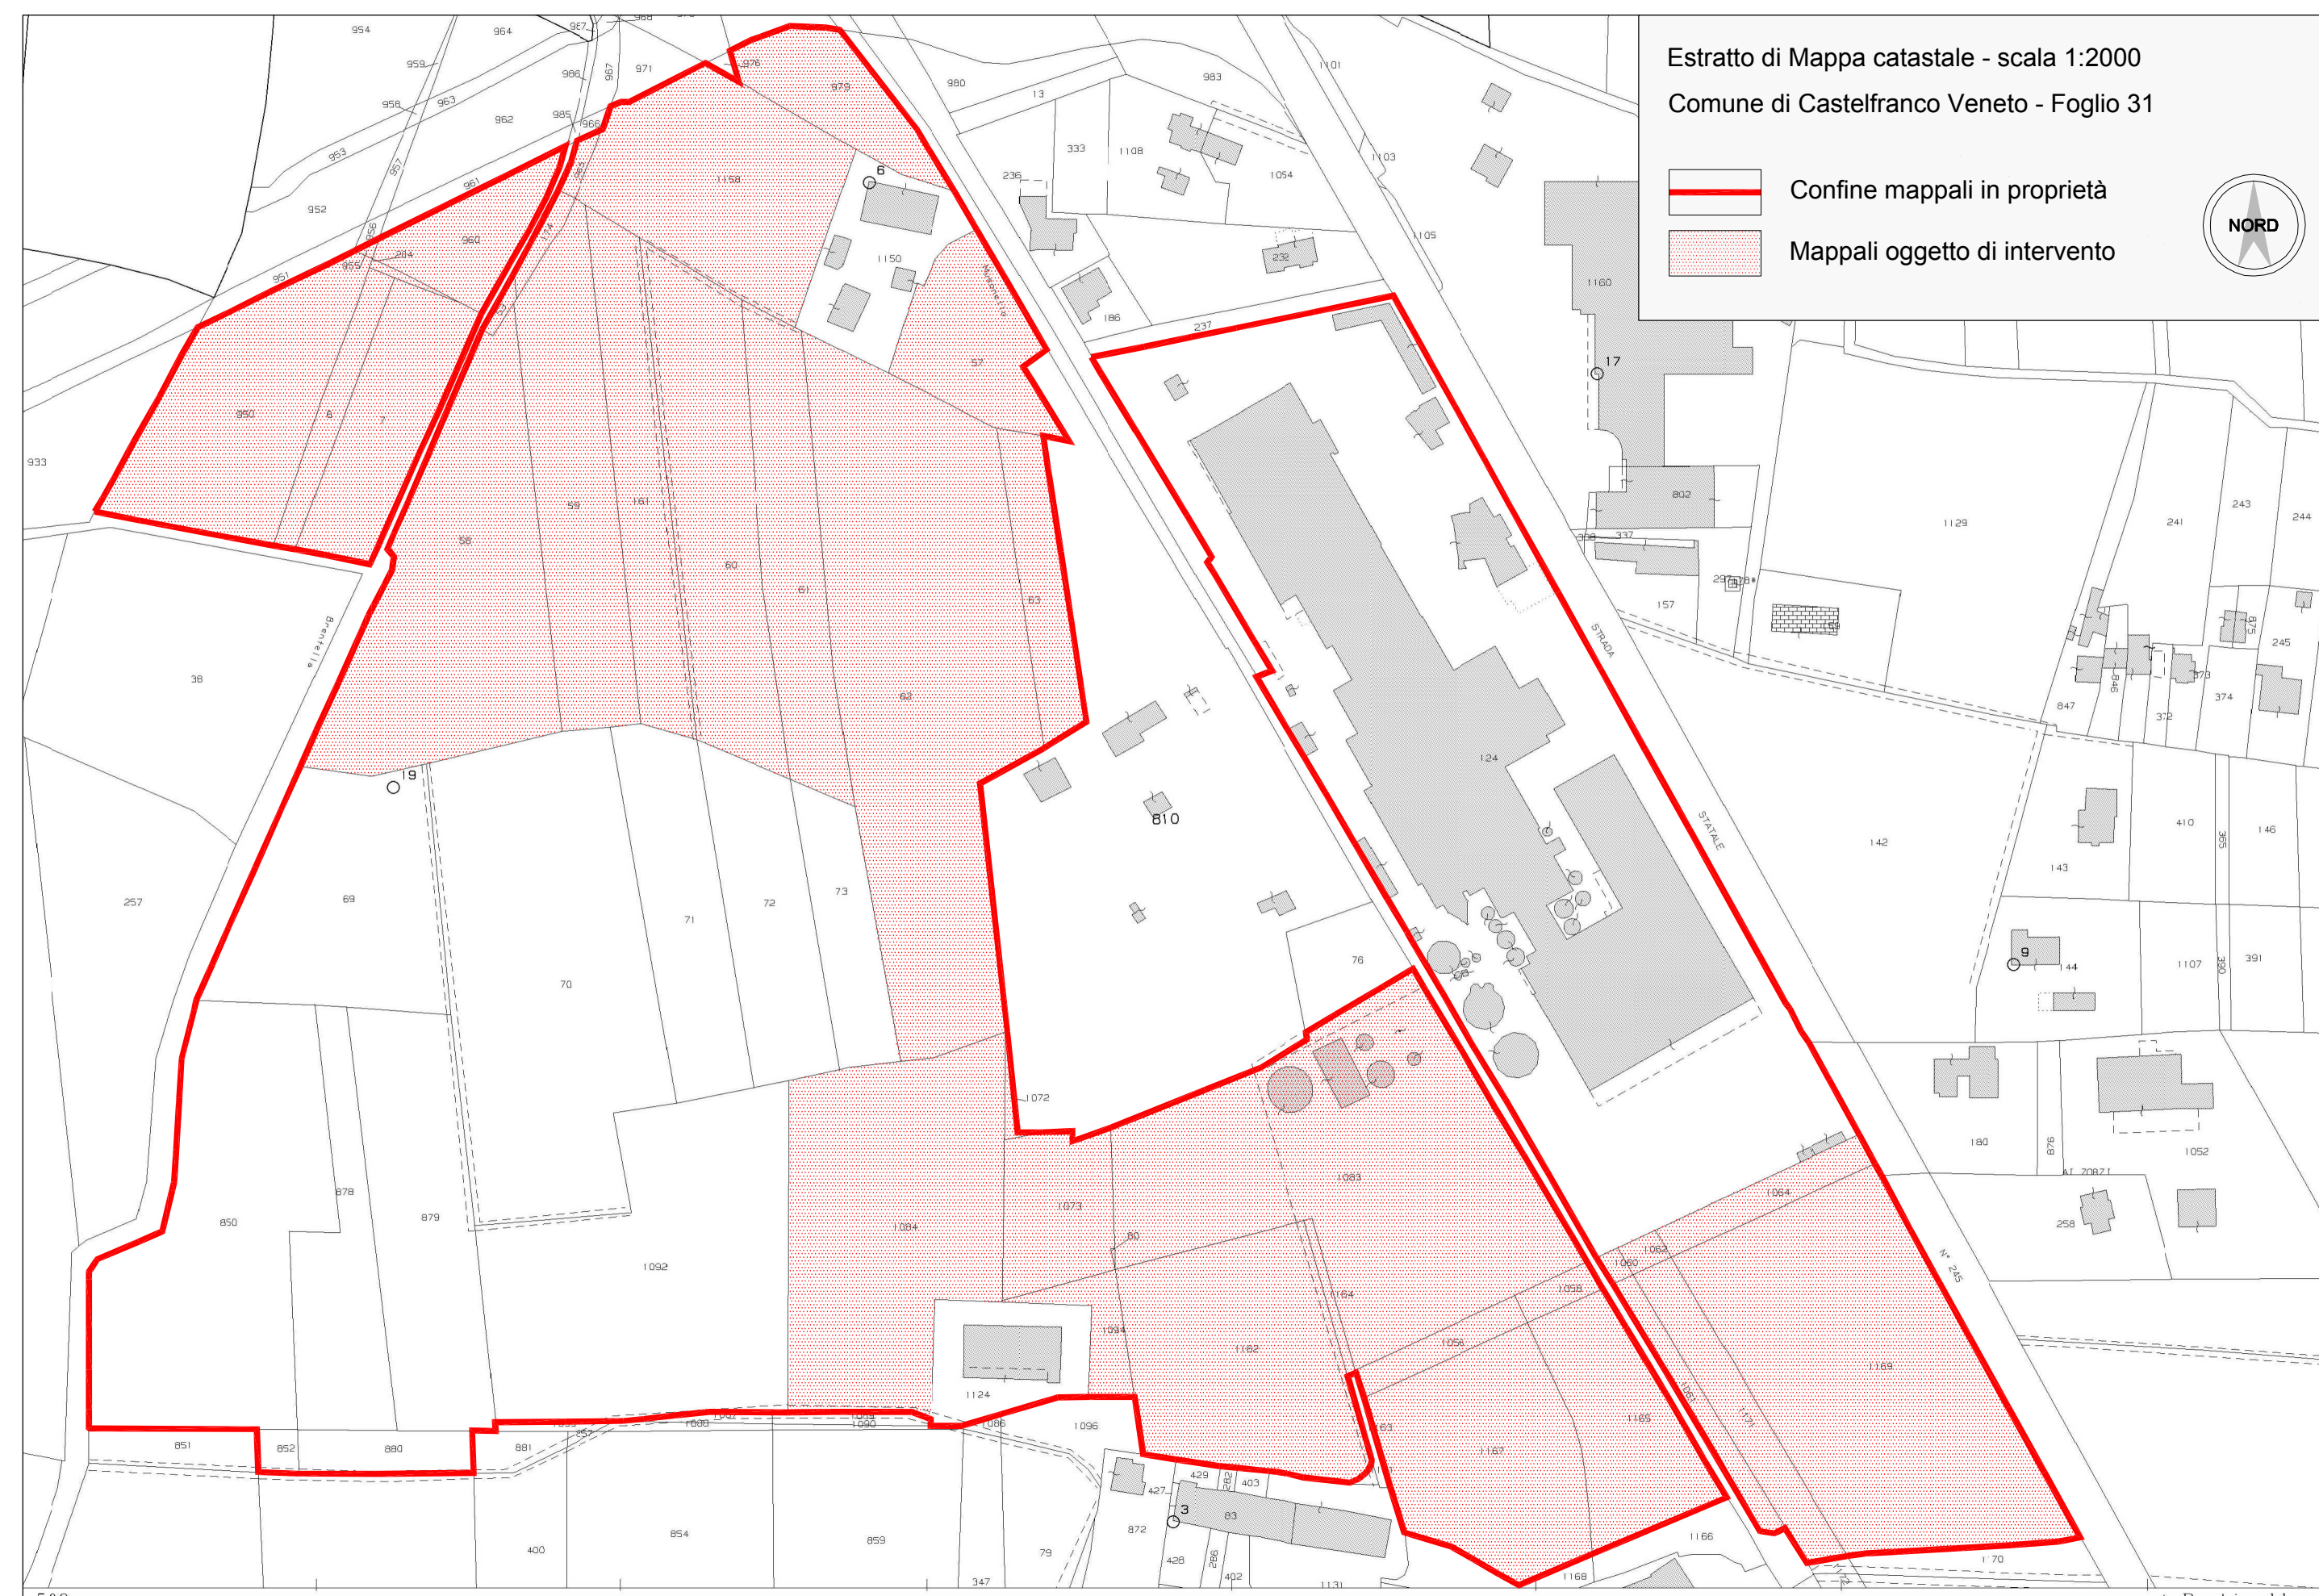

Estratto di Mappa catastale - scala 1:2000  
Comune di Castelfranco Veneto - Foglio 31

Confine mappali in proprietà  
 Mappali oggetto di intervento

