




Rete Acque Bianche

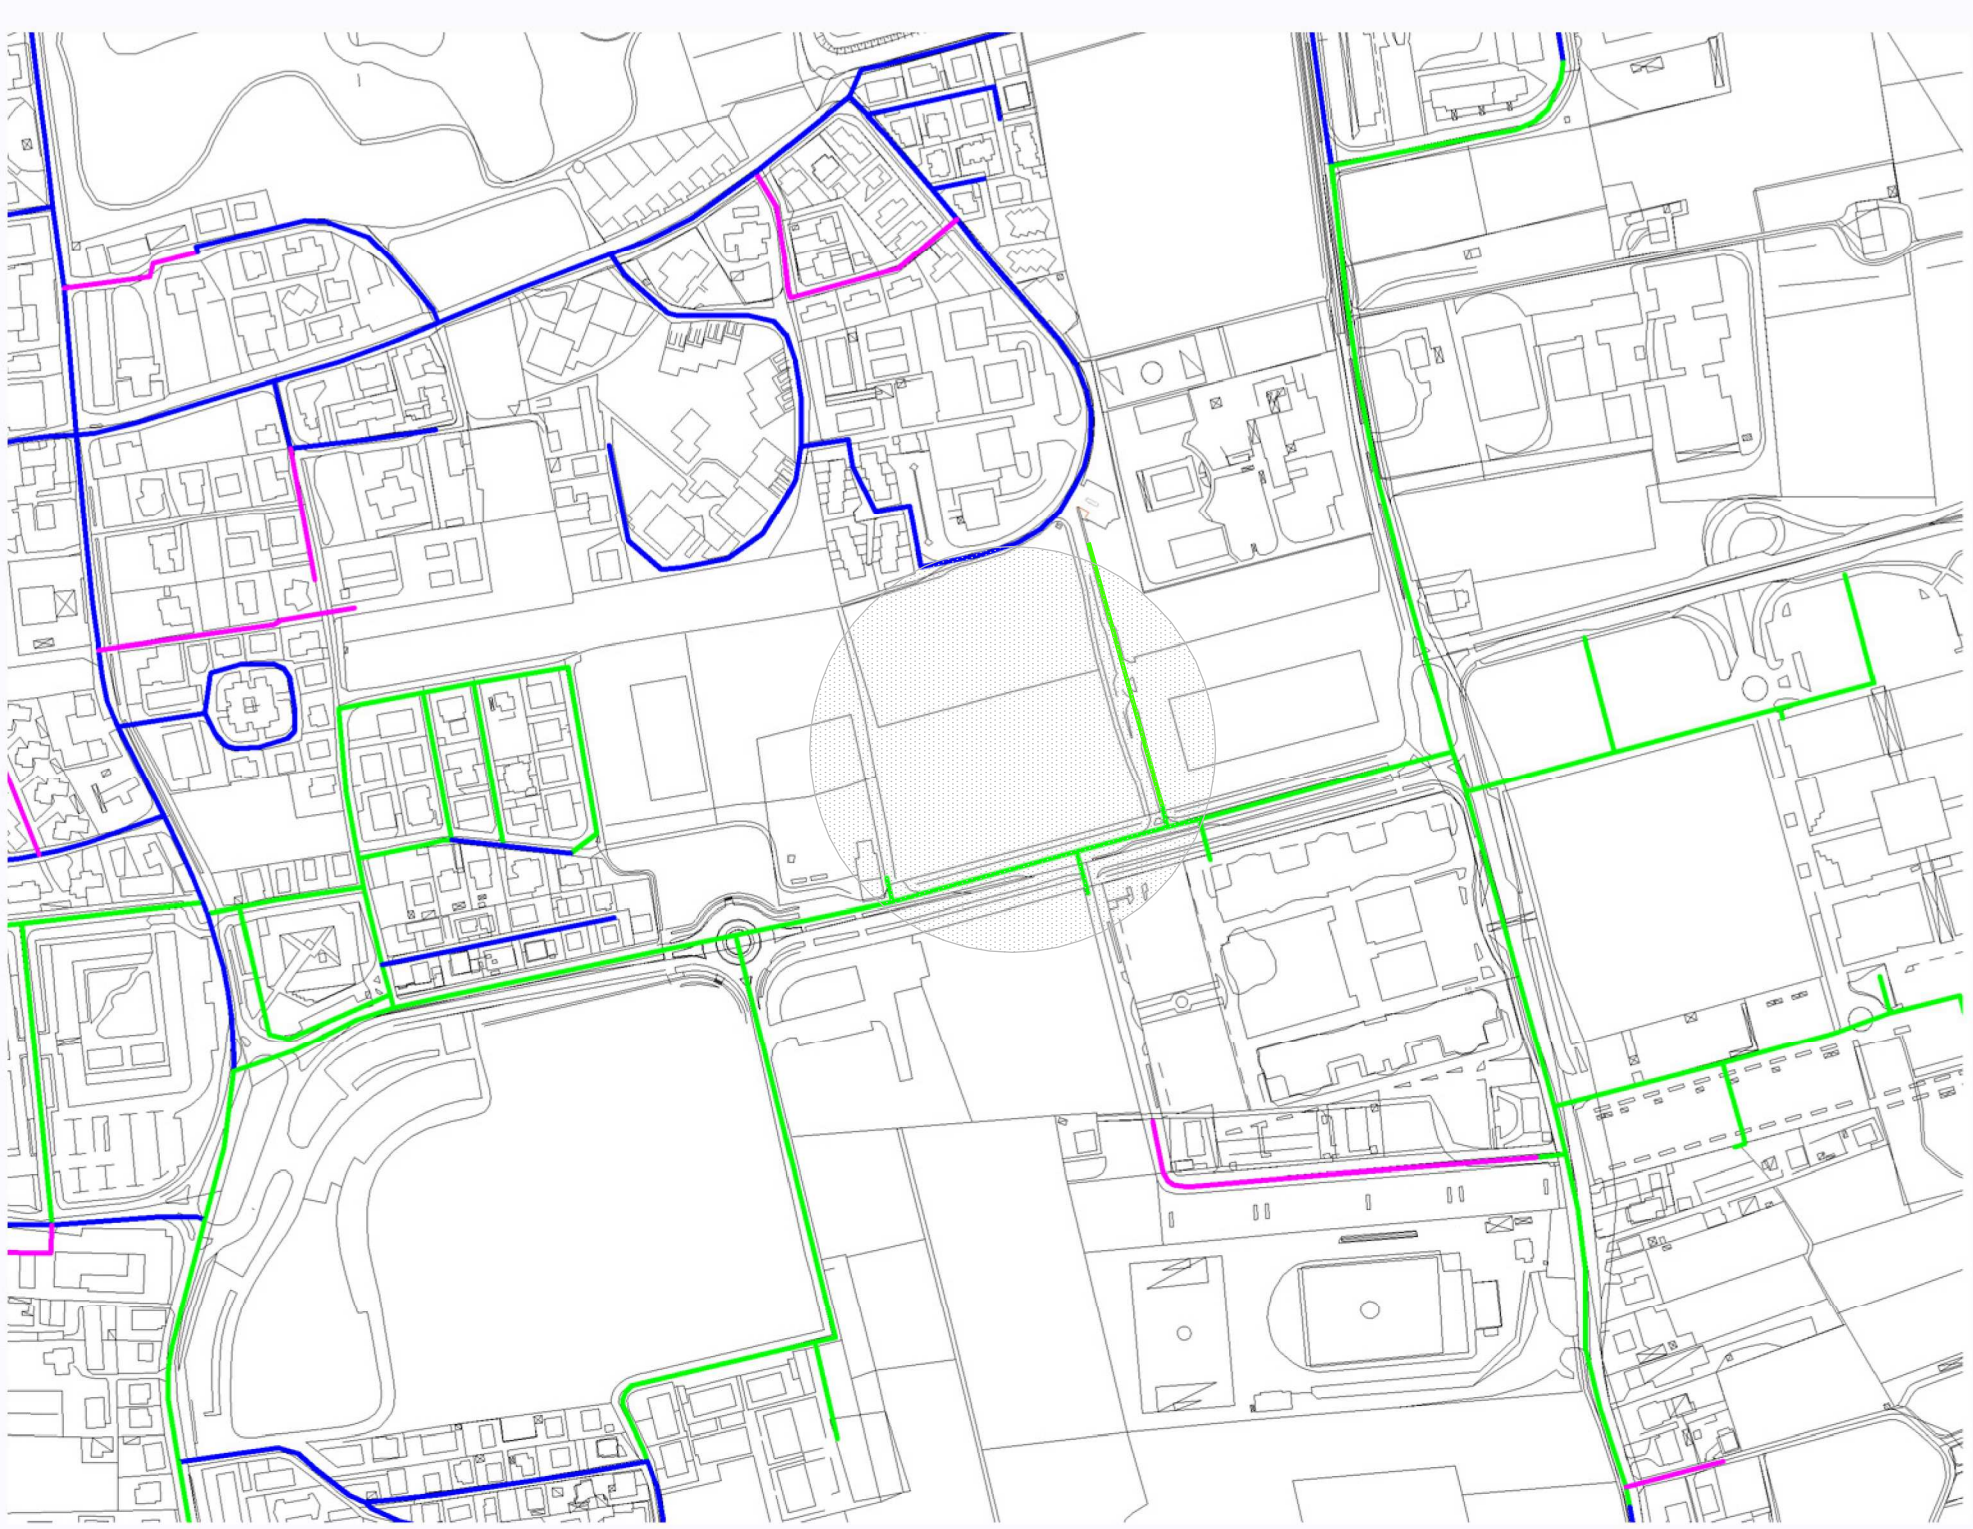

Acquedotto



Rete Nera

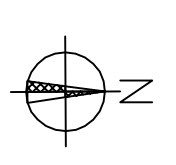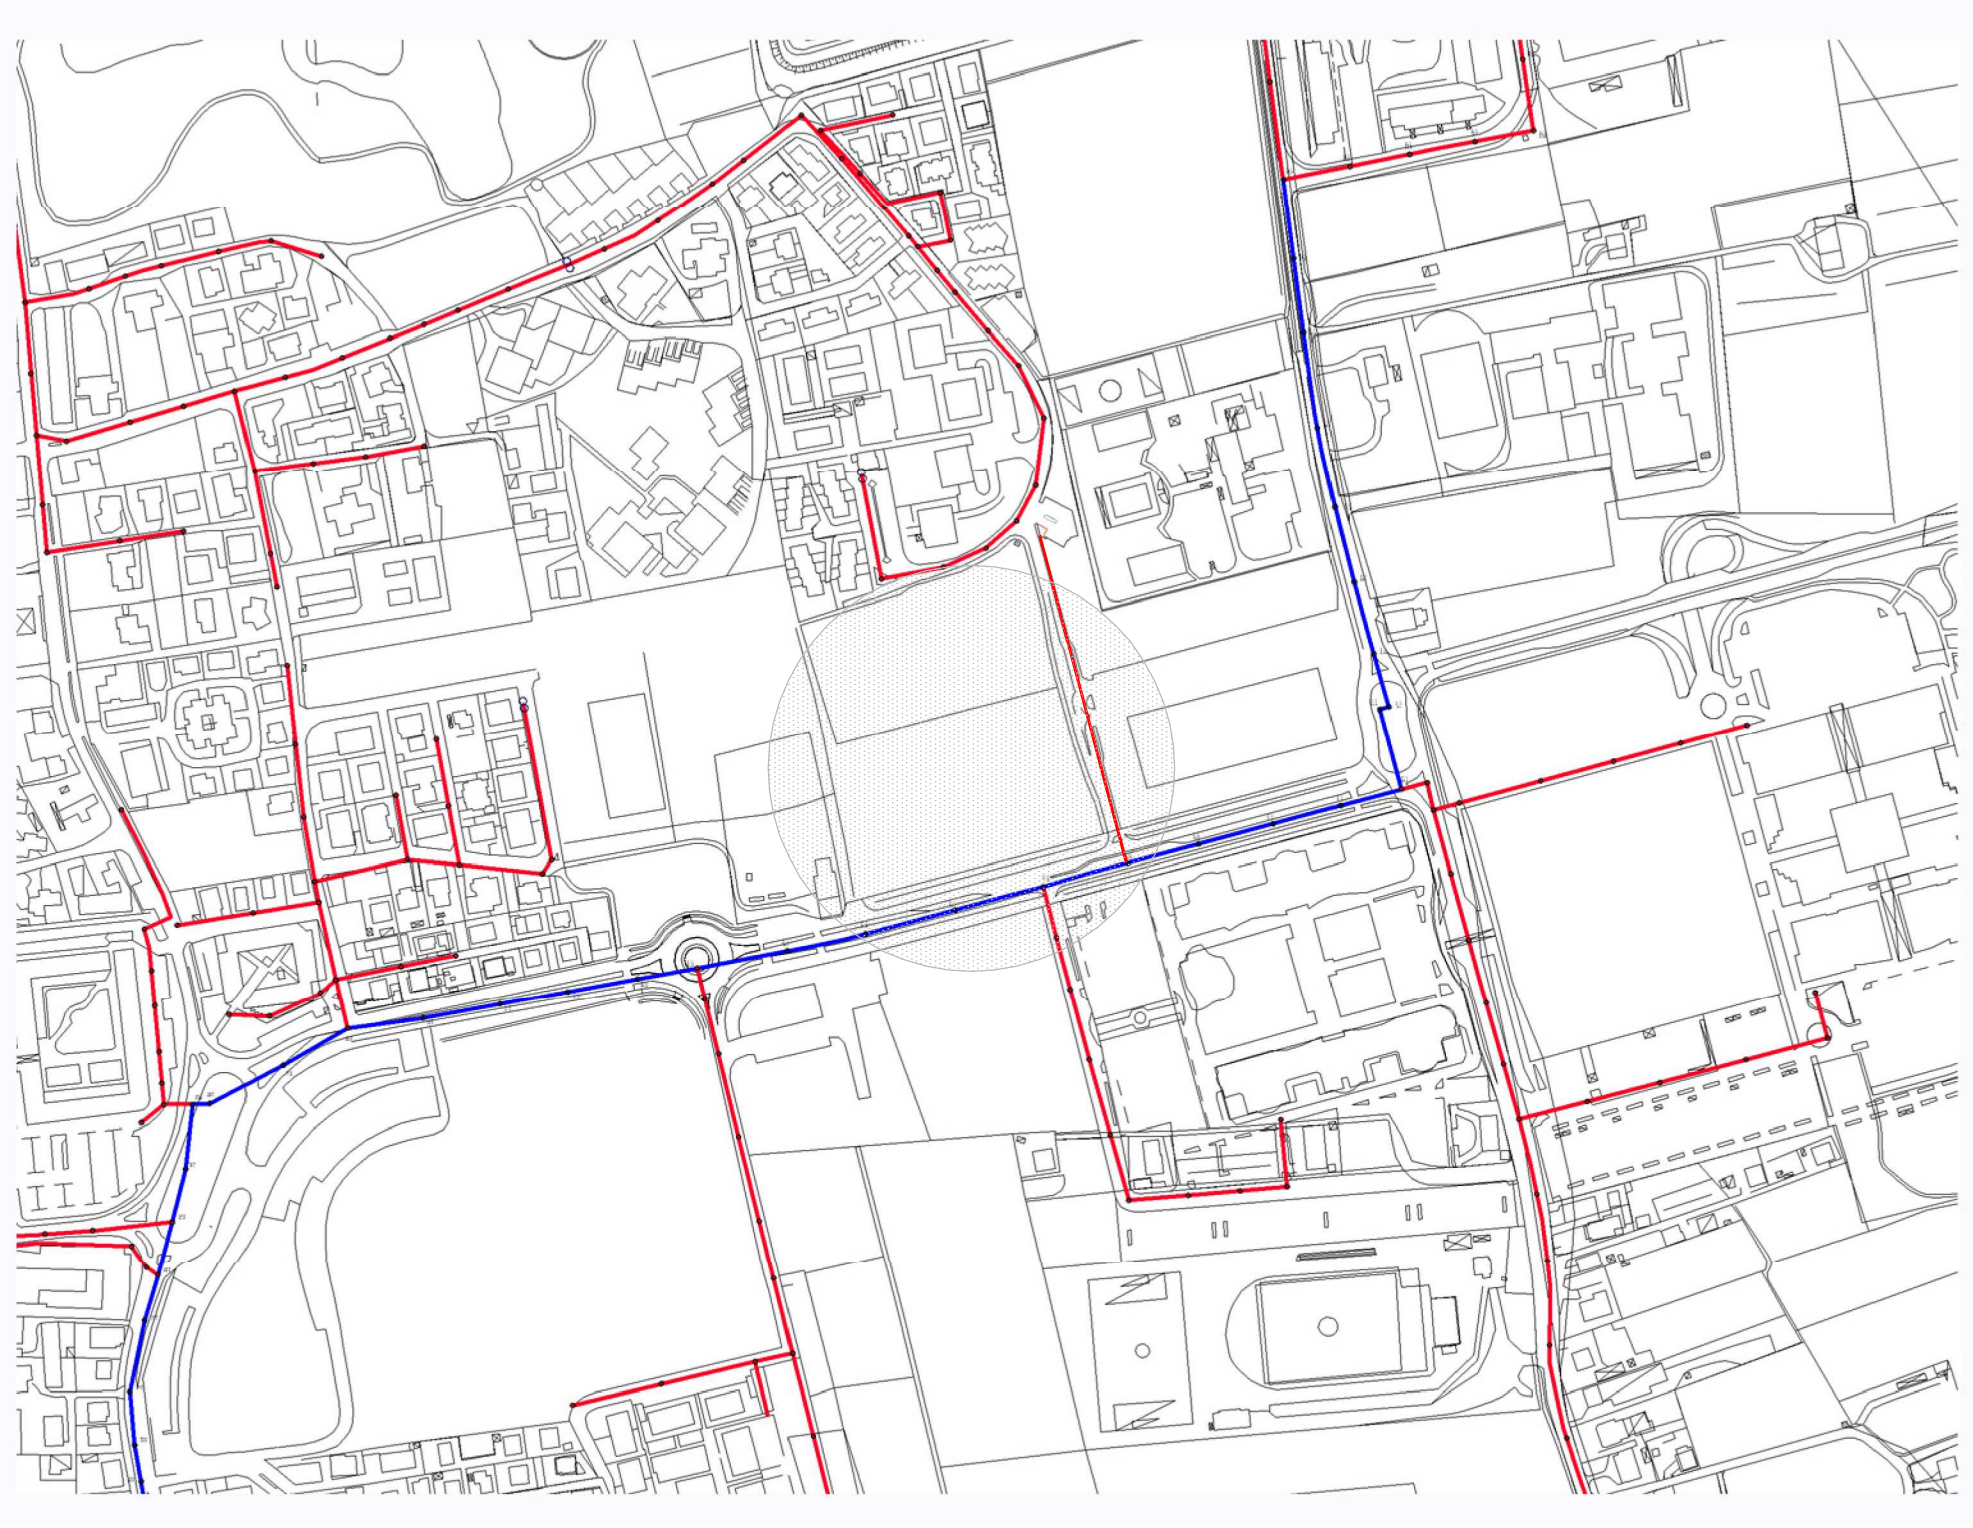

R.	REVISIONE	APPROVAZIONE	R.	REVISIONE	APPROVAZIONE

COMUNE DI CASTELFRANCO VENETO (TREVISO)

Ditta: **LIDL ITALIA S.r.l.**
Via Augusto Ruffo, 36 - 37040 Arcole (VR)

Data: **Marzo 2014**

Progetto: **VARIANTE AL PIANO DI LOTTIZZAZIONE DELL'AMBITO NON ATTUATO EX COMPARTO 5 - ISOLATO E DELL'AREA G.S.I. - AMBITO A**


Lo Ditta:

Oggetto: **RETI TECNOLOGICHE ESISTENTI**

Il Progettista:

Tavola N° **04**

Scala: 1:5000
Dati onografici: **Viale Europa**
Dati catastali: **Fg. 42 Mapp. 1819**

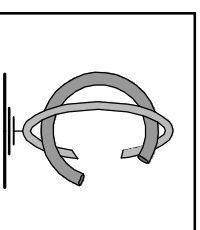

Arch. Claudio CROSATO
30027 San Dono' di Piave - Ve -
Via XIII Martiri, 76
tel. 0421.55420 - fax 0421.340473
e-mail: c.crosato@archworld.it