


PLANIMETRIA DI PROGETTO - NUOVO ACCESSO EST

SCALA 1:200

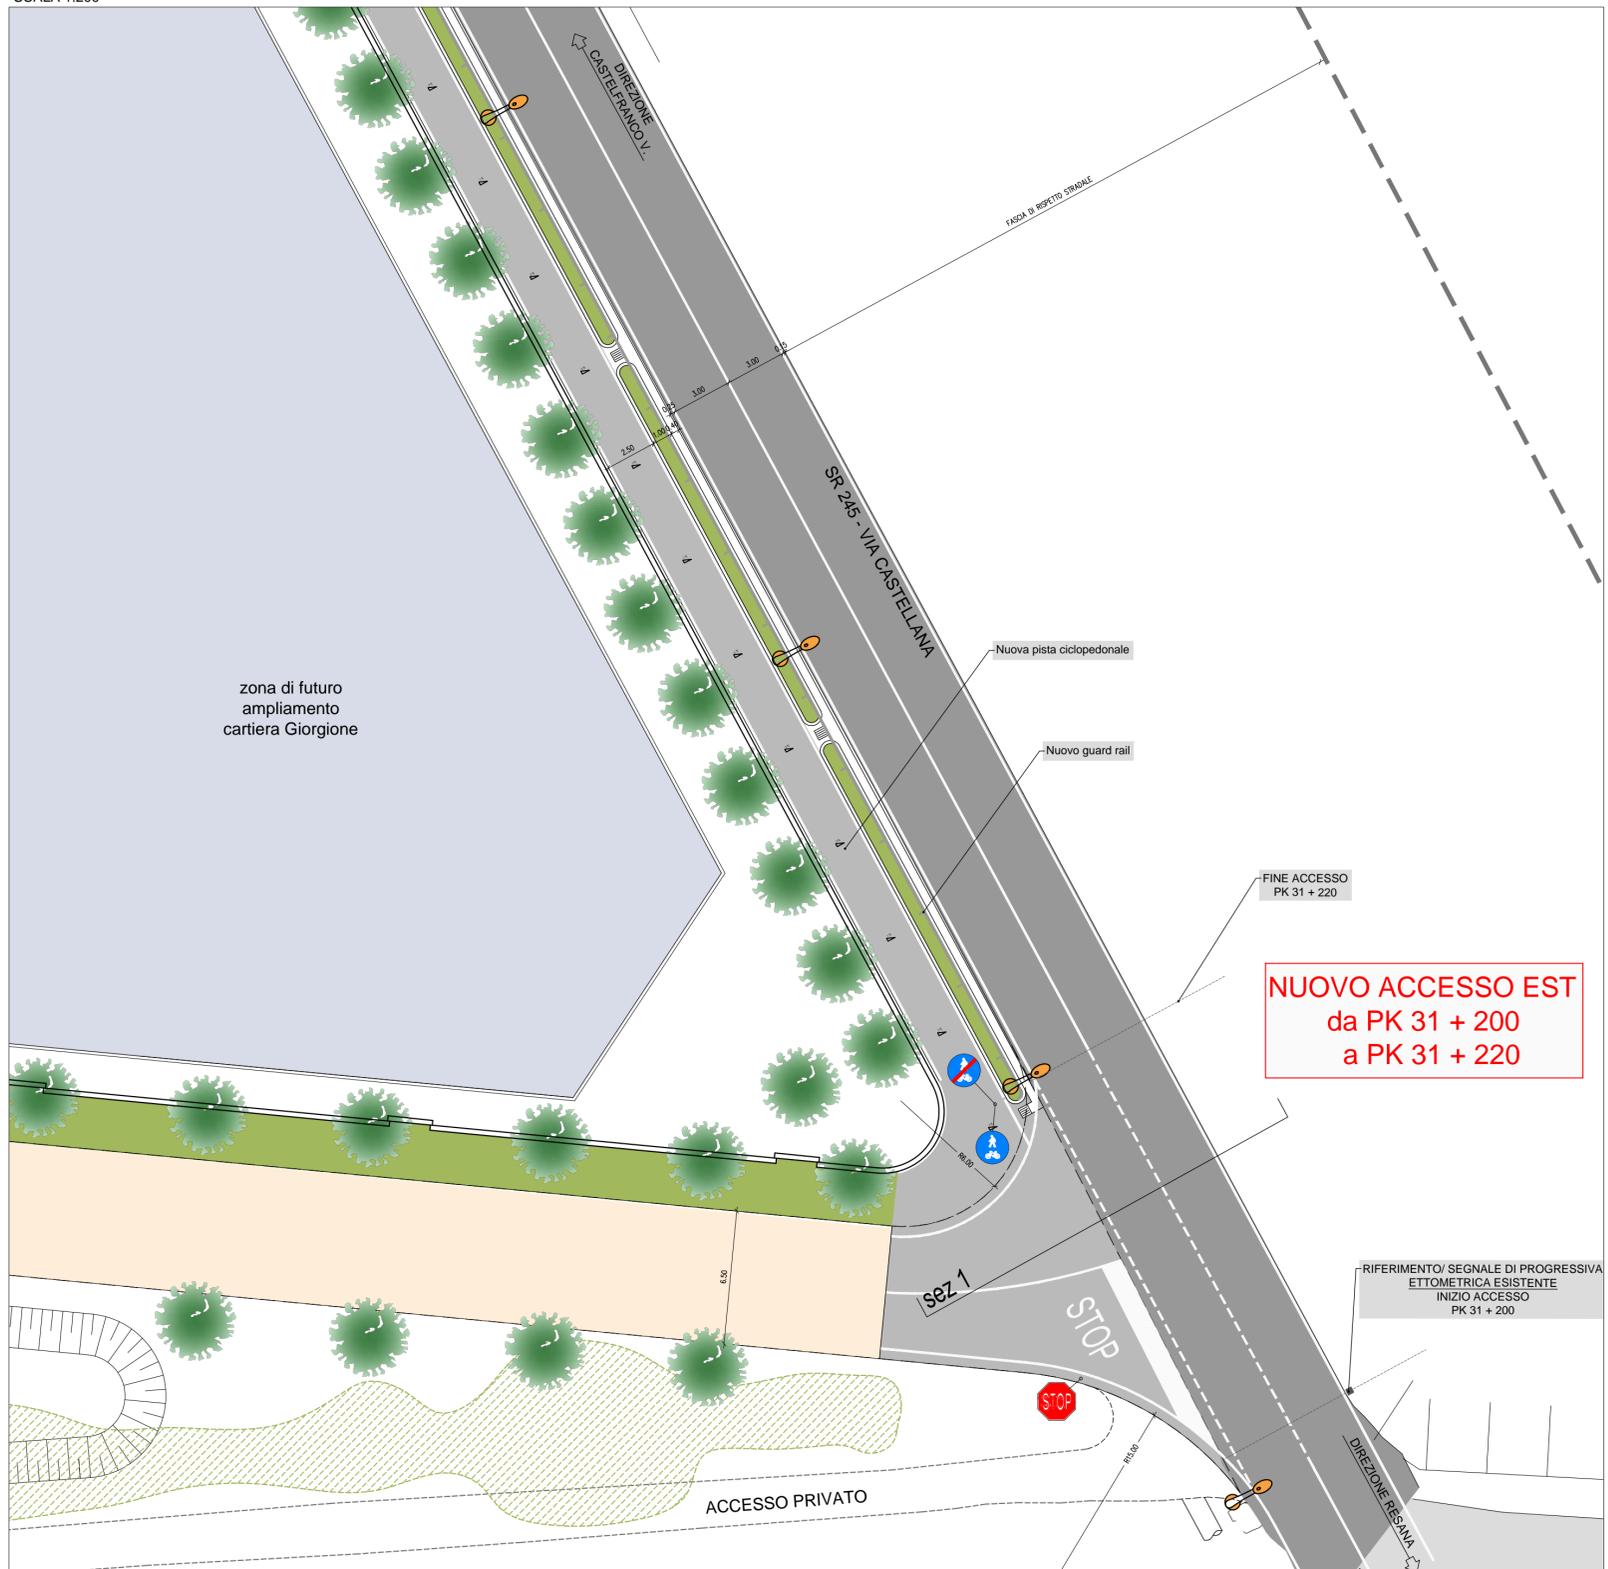

NUOVO ACCESSO EST
da PK 31 + 200
a PK 31 + 220

REGIONE VENETO

COMUNE DI CASTELFRANCO V.

PROVINCIA DI TREVISO




PROGETTO DI NUOVA VIABILITA' DI ACCESSO ALLA CARTIERA GIORGIONE S.p.A. CON PARCHEGGI DI SOSTA MEZZI PESANTI E PIAZZALI DI STOCCAGGIO MATERIE PRIME AI SENSI DELL'ART. 4 L.R. N.55 DEL 31/12/2012

Oggetto **PLANIMETRIA DI PROGETTO INGRESSO EST SU SR245 CASTELLANA - SEZIONE STRADALE**

Tavola	COORDINATORE DEL GRUPPO DI PROGETTAZIONE arch. Steno Sbrissa	IL RESPONSABILE DEI SETTORI URBANISTICA ED EDILIZIA PRIVATA arch. Luca Pozzobon
VRE2	PROGETTO INFRASTRUTTURE VIARIE ing. Andrea Zanon - ZONCHEDDU E ASSOCIATI	Committente: CARTIERA GIORGIONE S.p.A.
rev 0	PROGETTO OPERE IDRAULICHE ing. Paolo Rizzardo	
Data	10/10/2018	LEGALE RAPPRESENTANTE Franco Bordignon
Scala	1:500;1:100	

SEZIONE STRADALE TIPO 1 - INTERSEZIONE SR 245 VIA CASTELLANA CON NUOVO ACCESSO EST - PK 31+200

SCALA 1:100

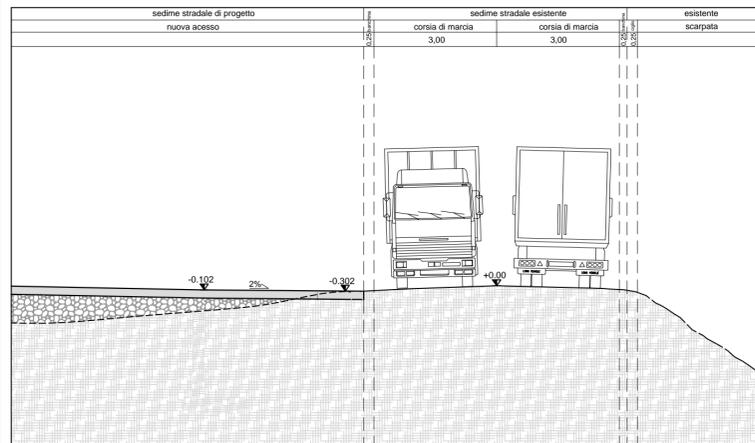

LEGENDA

- STRADA DI PROGETTO (CON SEGNALETICA)
- STRADA ESISTENTE

Revisione	Causale	Disegnato	Verificato
0	10/10/2018	prima emissione	AO
1			AZ
2			

I COMPONENTI DEL GRUPPO DI PROGETTAZIONE SI RISERVANO A TERMINI DI LEGGE LA PROPRIETA' DI QUESTO DISEGNO CON DIVIETO DI RIPRODURLO O DI RENDERLO COMUNQUE NOTO A TERZI SENZA AUTORIZZAZIONE