

REGIONE VENETO

COMUNE DI CASTELFRANCO V.

PROVINCIA DI TREVISO



CARTIERA GIORGIONE S.p.A.

PROGETTO DI NUOVA VIABILITA' DI ACCESSO ALLA CARTIERA GIORGIONE S.p.A. CON PARCHEGGI DI SOSTA MEZZI PESANTI E PIAZZALI STOCCAGGIO MATERIE PRIME AI SENSI DELL'ART. 4 L.R. N.55 DEL 31/12/2012

Oggetto PONTE OVEST

Tavola ID04

rev 1

Data 26/11/2018

Scala 1:500-1:200

COORDINATORE DEL GRUPPO DI PROGETTAZIONE  
arch. Steno Sbrissa

IL RESPONSABILE DEI SETTORI URBANISTICA ED EDILIZIA PRIVATA  
arch. Luca Pozzobon

PROGETTO INFRASTRUTTURE VIARIE  
Ing. Andrea Zanon - ZONCHEDDU E ASSOCIATI

Committente:  
CARTIERA GIORGIONE S.p.A.

PROGETTO OPERE IDRAULICHE  
Ing. Paolo Rizzardo

carriera giorgione

INTEGRAZIONE PRESTAZIONI SPECIALISTICHE  
Ing. Paolo Da Rin

LEGALE RAPPRESENTANTE  
Franco Bordignon

Revisione	Causale	Disegnato	Verificato
1	06/11/2018	opere idrauliche - PONTE OVEST - elaborato conferenza di servizi	Studio Rizzardo RP
2			




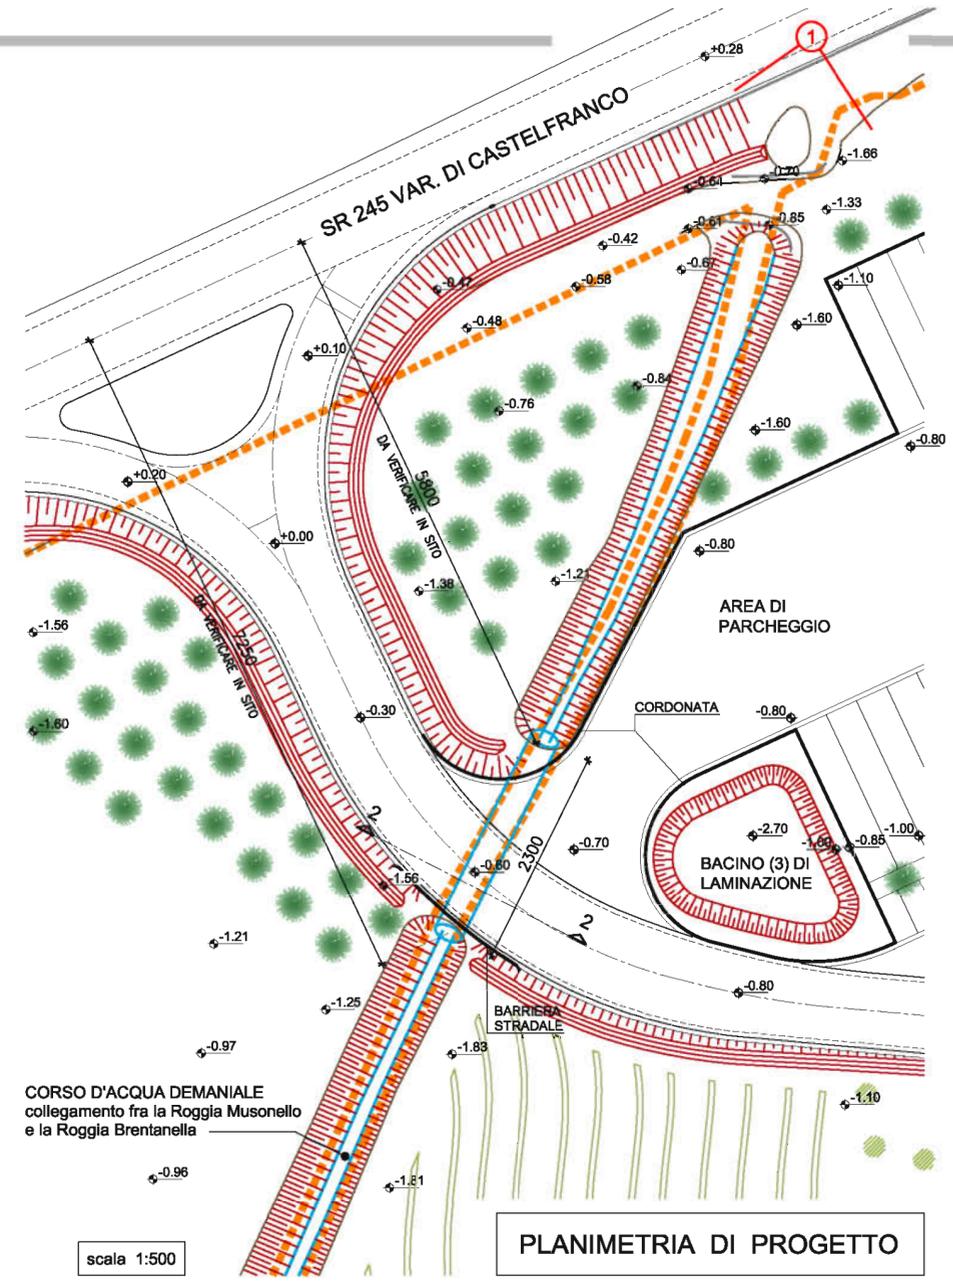


FOTO 1 Vista da nord dell'esistente ponte della strada sterrata

CONDOTTA METALLICA PER ATTRAVERSAMENTI STRADALI  
TIPO RIBASSATO - FD6 - Ditta FRACASSO Spa  
luce cm 328 - freccia cm 220 - spessore mm 6  
ondulazione F200 - 200x55

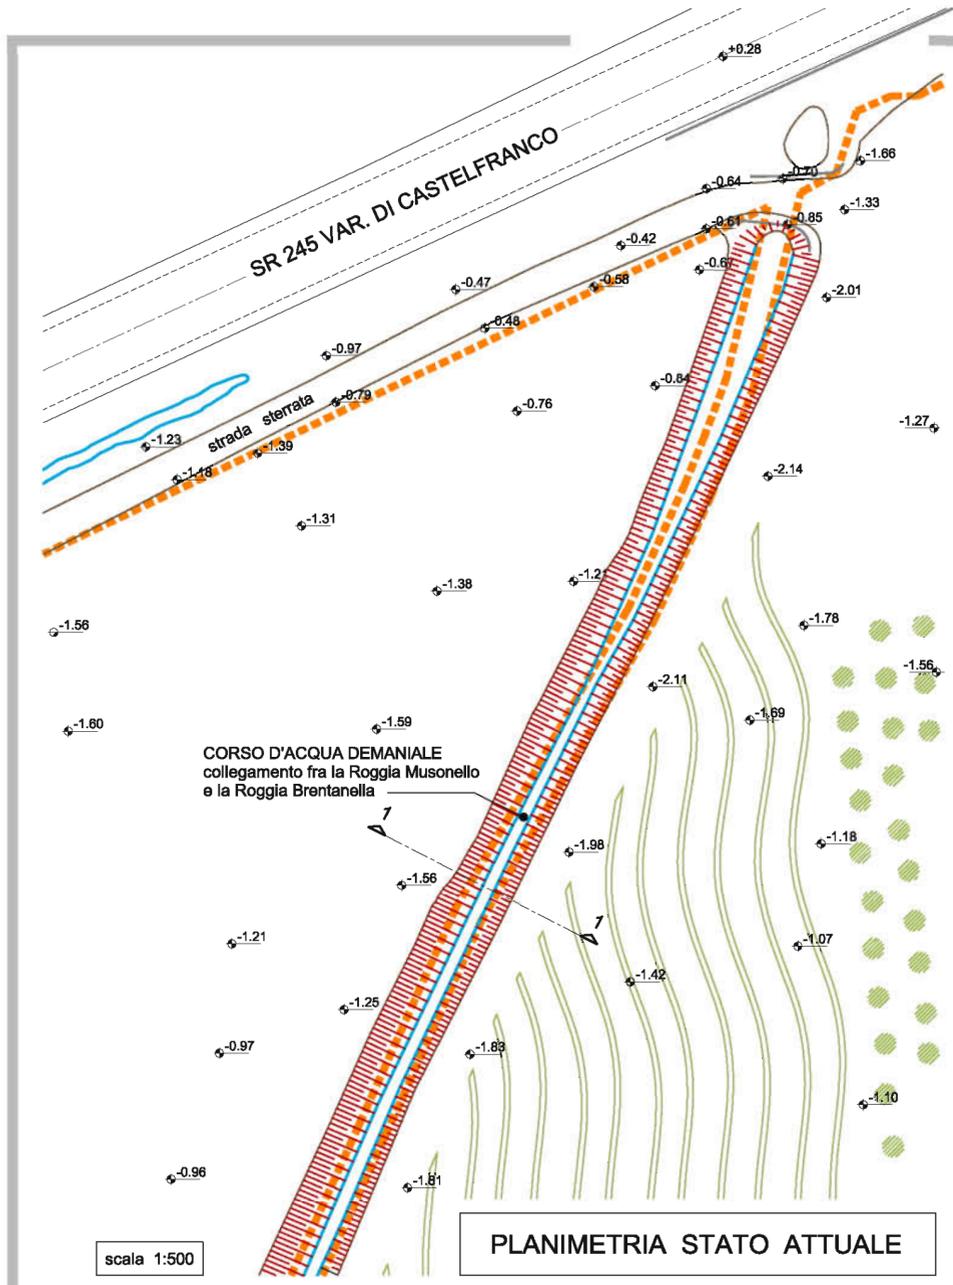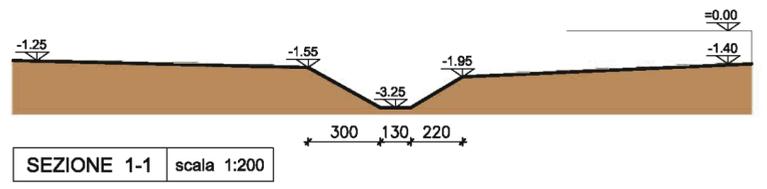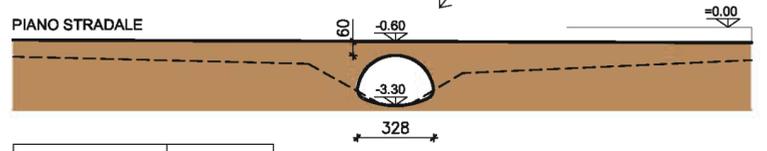

COMPONENTI IL GRUPPO DI PROGETTAZIONE SI RISERVANO A TERMINI DI LEGGE LA PROPRIETA' DI QUESTO DISEGNO CON DIVIETO DI RIPRODURLO O DI RENDERSI COMUNQUE NOTO A TERZI SENZA AUTORIZZAZIONE