



Comune di Castelfranco Veneto

Settore 5° Tecnico - Servizio Urbanistica e G.I.S.

Schedatura per gli interventi nelle aree di espansione residenziale

I.U.P. n° 4 - z.t.o. C.2.2 - Sr 2 - PdL Salvarosa Centro

VARIANTE

LEGENDA


AREA PER EDILIZIA RESIDENZIALE PUBBLICA



AREA AD INTERVENTO PRIVATO



AREA A SERVIZI VERDE

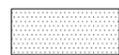

PARCHEGGI




AREA PRIVA DI CAPACITA' EDIFICATORIA

AI SENSI DELL'ACCORDO PUBBLICO -

PRIVATO (ex art 6 LR 11/2004)

ditta Canadian Enterprise sas

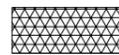

ALBERATURE



PISTA CICLABILE




PERIMETRO INTERVENTO



Superficie territoriale	9.240,34	mq
Volume complessivo MAX compreso eventuali volumi esistenti	8.880,34	mc
Volume residenziale MAX	8.880,34	mc
Volume minimo edificabile : 75% del volume complessivo massimo		
Superficie terziario = max 20% del volume complessivo		

	URBANIZZATO (1)	DA URBANIZZARE (2)
Volume per edilizia residenziale pubblica	3.108,12 mc	5.772,22 mc
Volume residenziale ad intervento privato	5.772,22 mc	3.108,12 mc
STANDARDS MINIMI	intervento esclusivamente residenziale	intervento con quota terziaria
Parcheggi pubblici	mq 207,21	mq 461,78
Verde pubblico attrezzato	mq 1.894,47	mq 1.811,59
Possibile monetizzazione massima della quota a verde pubblico	mq 1.420,85	mq 1.337,97

Nota : I valori di superficie territoriale sono da considerarsi indicativi. Essi saranno oggetto di precisa individuazione in seguito di rilievo diretto documentato contestualmente all'atto di presentazione del progetto di piano urbanistico attuativo.
 Il volume complessivo massimo edificabile è determinato nel valore indicato nella presente scheda.
 Le indicazioni planimetriche relative alla viabilità stradale e ciclo-pedonale, alle aree a servizi, alle superfici fondiarie per interventi pubblici e privati riportate nella presente scheda hanno valore orientativo in rapporto alla specifica collocazione topografica.
 L'entità della superficie relativa alle aree per opere di urbanizzazione secondaria potrà essere ridotta dall'Amministrazione Comunale mediante convenzione in cui il Comune ottiene il corrispettivo in denaro per la riduzione di tali superfici.
 In caso di difformità tra C.T.R. - Carta Tecnica Regionale e Planimetria catastale nella rappresentazione riportata nelle presenti schede, prevale quella catastale.

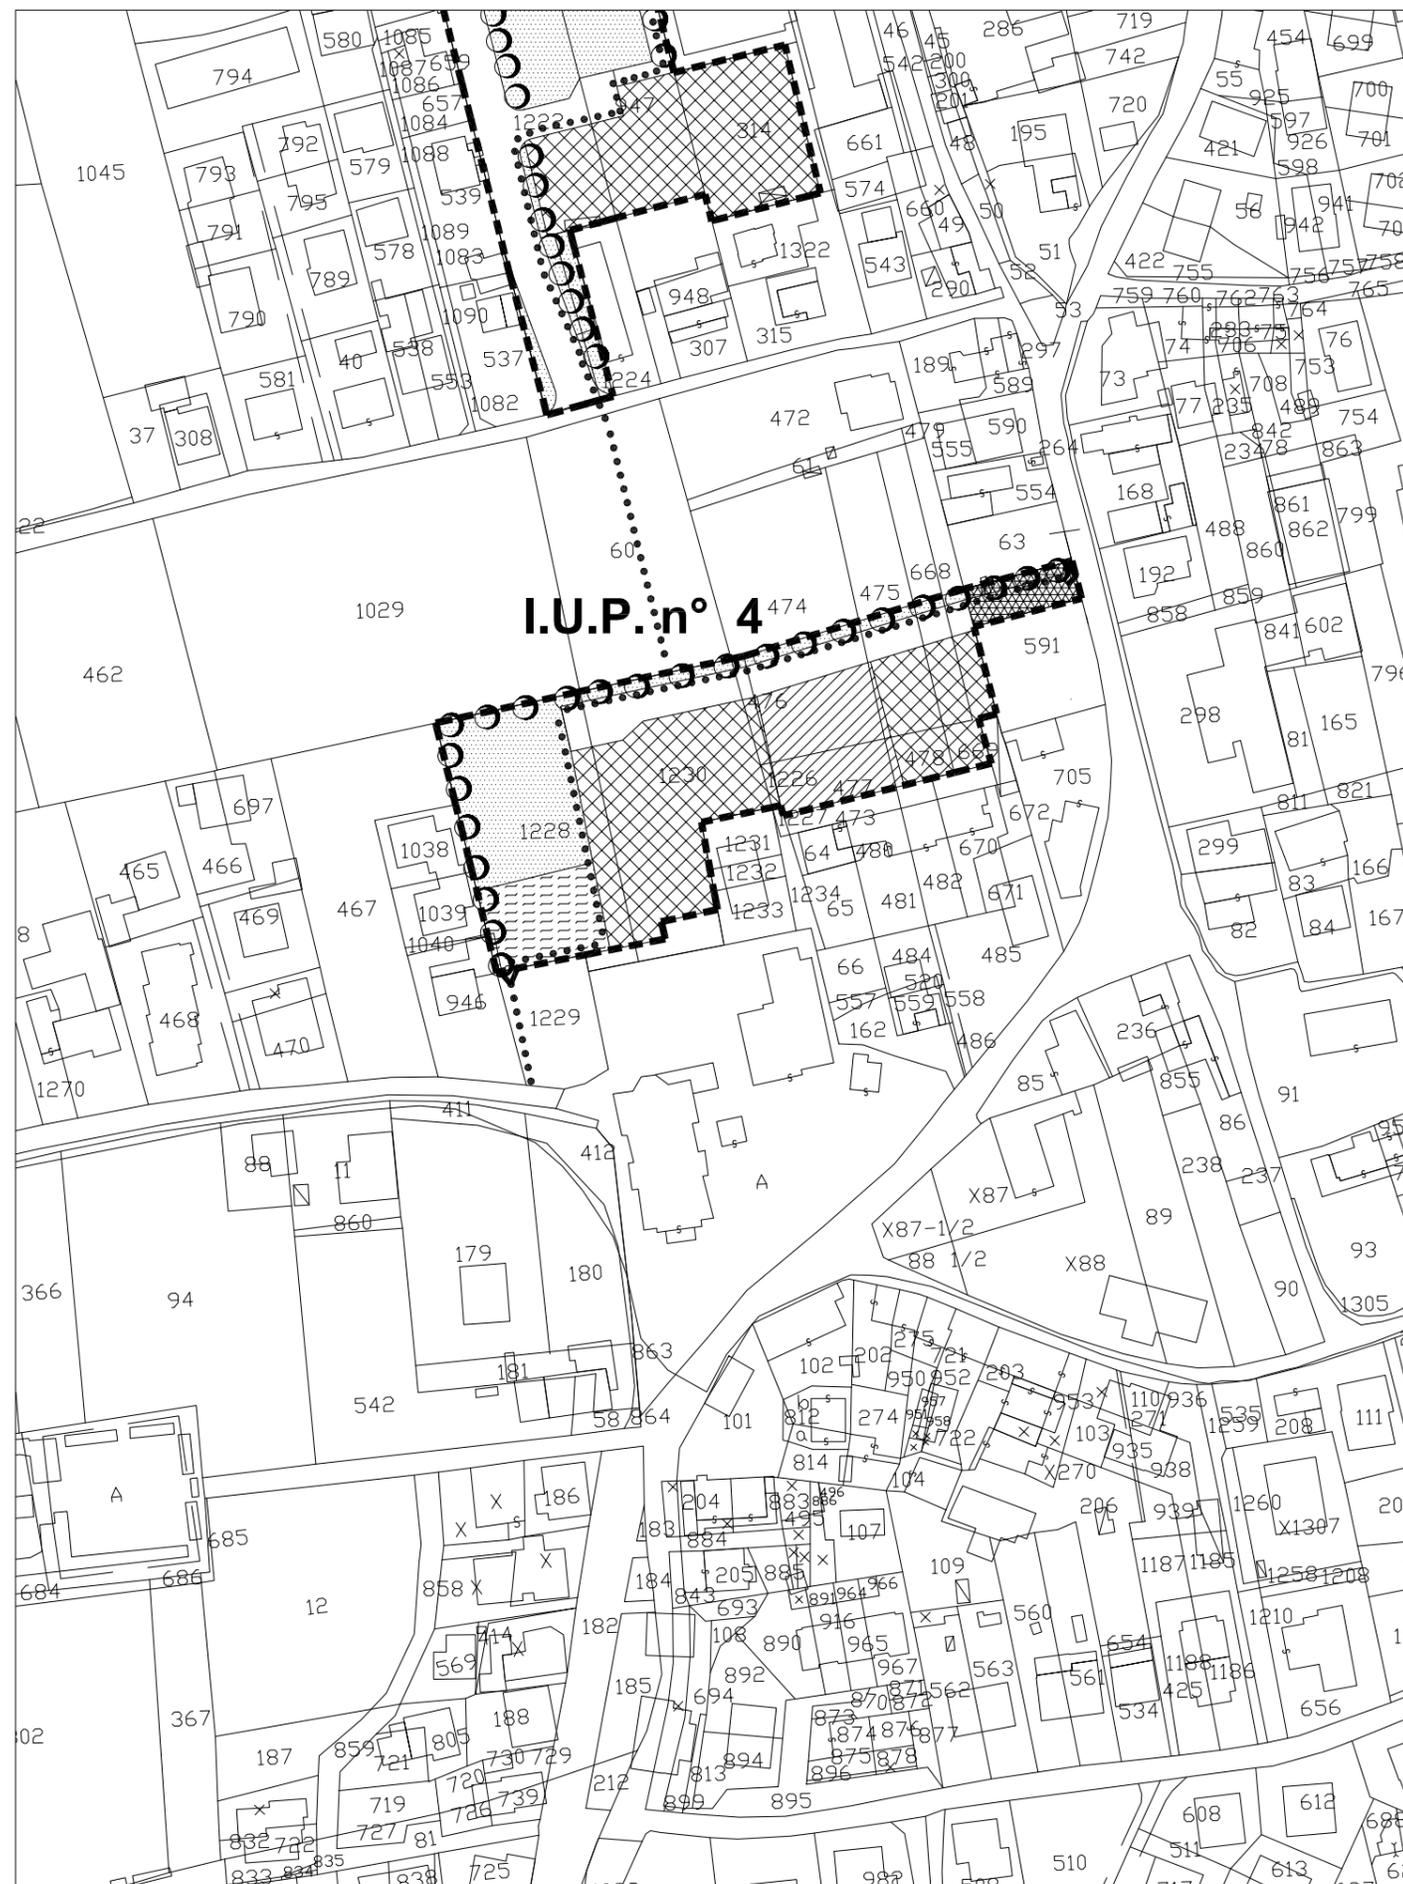

Scala 1 : 2000