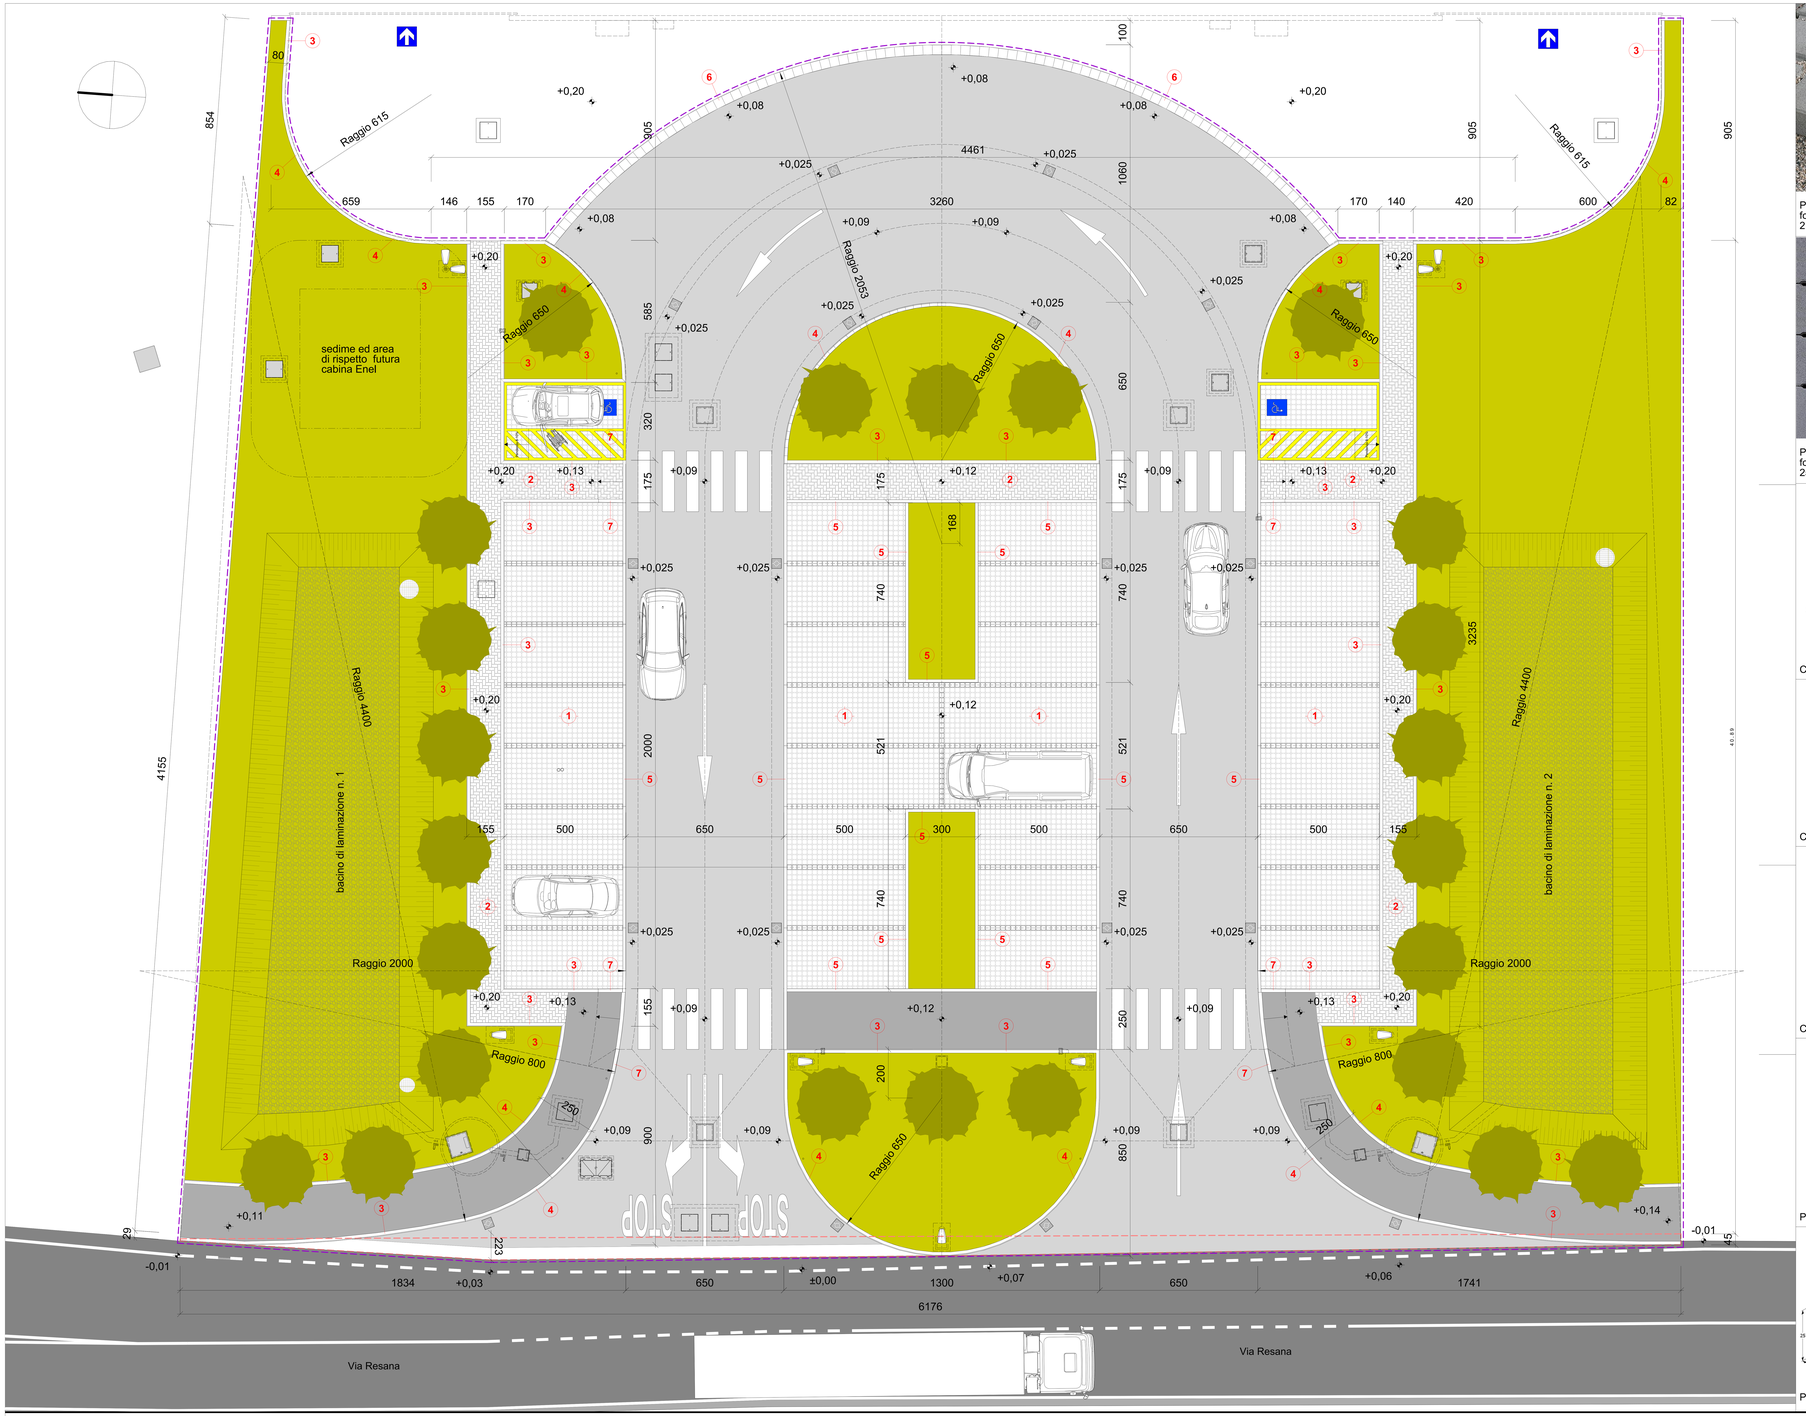

Pavimentazione in masselli di calcestruzzo di forma rettangolare con dimensioni 21 x 21 cm, spessore 8 cm DRENANTE **1**

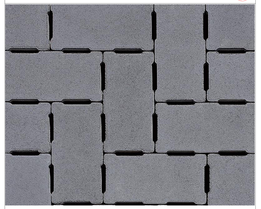

Pavimentazione in masselli di calcestruzzo di forma rettangolare con dimensioni 25 x 25 cm, spessore 8 cm DRENANTE **2**

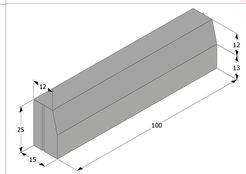

Cordonata in cls 12/15x25x100 cm **3**

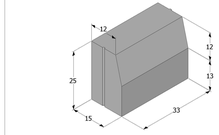

Cordonata in cls 12/15x25x33 cm **4**

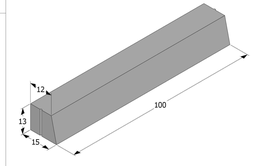

Cordonata ribassata in cls 12/15x13x100 cm **5**

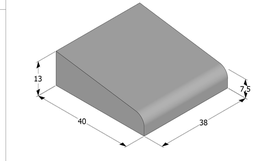

Passo carraio in cls 40x38x7.5/13 cm **6**

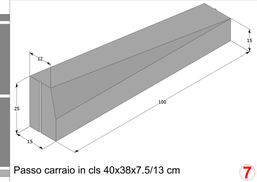

Passo carraio in cls 40x38x7.5/13 cm **7**

LEGENDA

- Ambito di intervento mq 2.325,58
- Superficie di progetto esterna al perimetro di proprietà e di raccordo con Via Resana mq 53,79
- Accesso carraio-pedonale al lotto

Tav. 06

data 27.11.2019

PROVINCIA DI TREVISO - COMUNE DI CASTELFRANCO VENETO

Piano di Lottizzazione "ex Fornace Montegrappa" a Campigo

PROGETTO

revisione n° 0
descrizione modifica : primo emissione

Planimetria quotata opere urbanizzazione scala 1:100

PROGETTISTA : Arch. Severino Bragagnolo

COMMITTENTE : Plurone Immobiliare srl

studio 32 ARCHITETTI e INGEGNERI ASSOCIATI

piazza europa unita 37/b - 31033 castelfranco veneto (TV) - tel/fax 0423723791 - email info@studio32.it

a termini di legge il presente elaborato non può essere trasmesso, copiato, riprodotto o pubblicato tutto o in parte senza l'autorizzazione scritta del progettista