



EX CONVENTO DELLE MONACHE CLARISSE - VIA CAZZARO
SCHEMA DETERMINAZIONI SUPERFICI E VOLUMI ESISTENTI

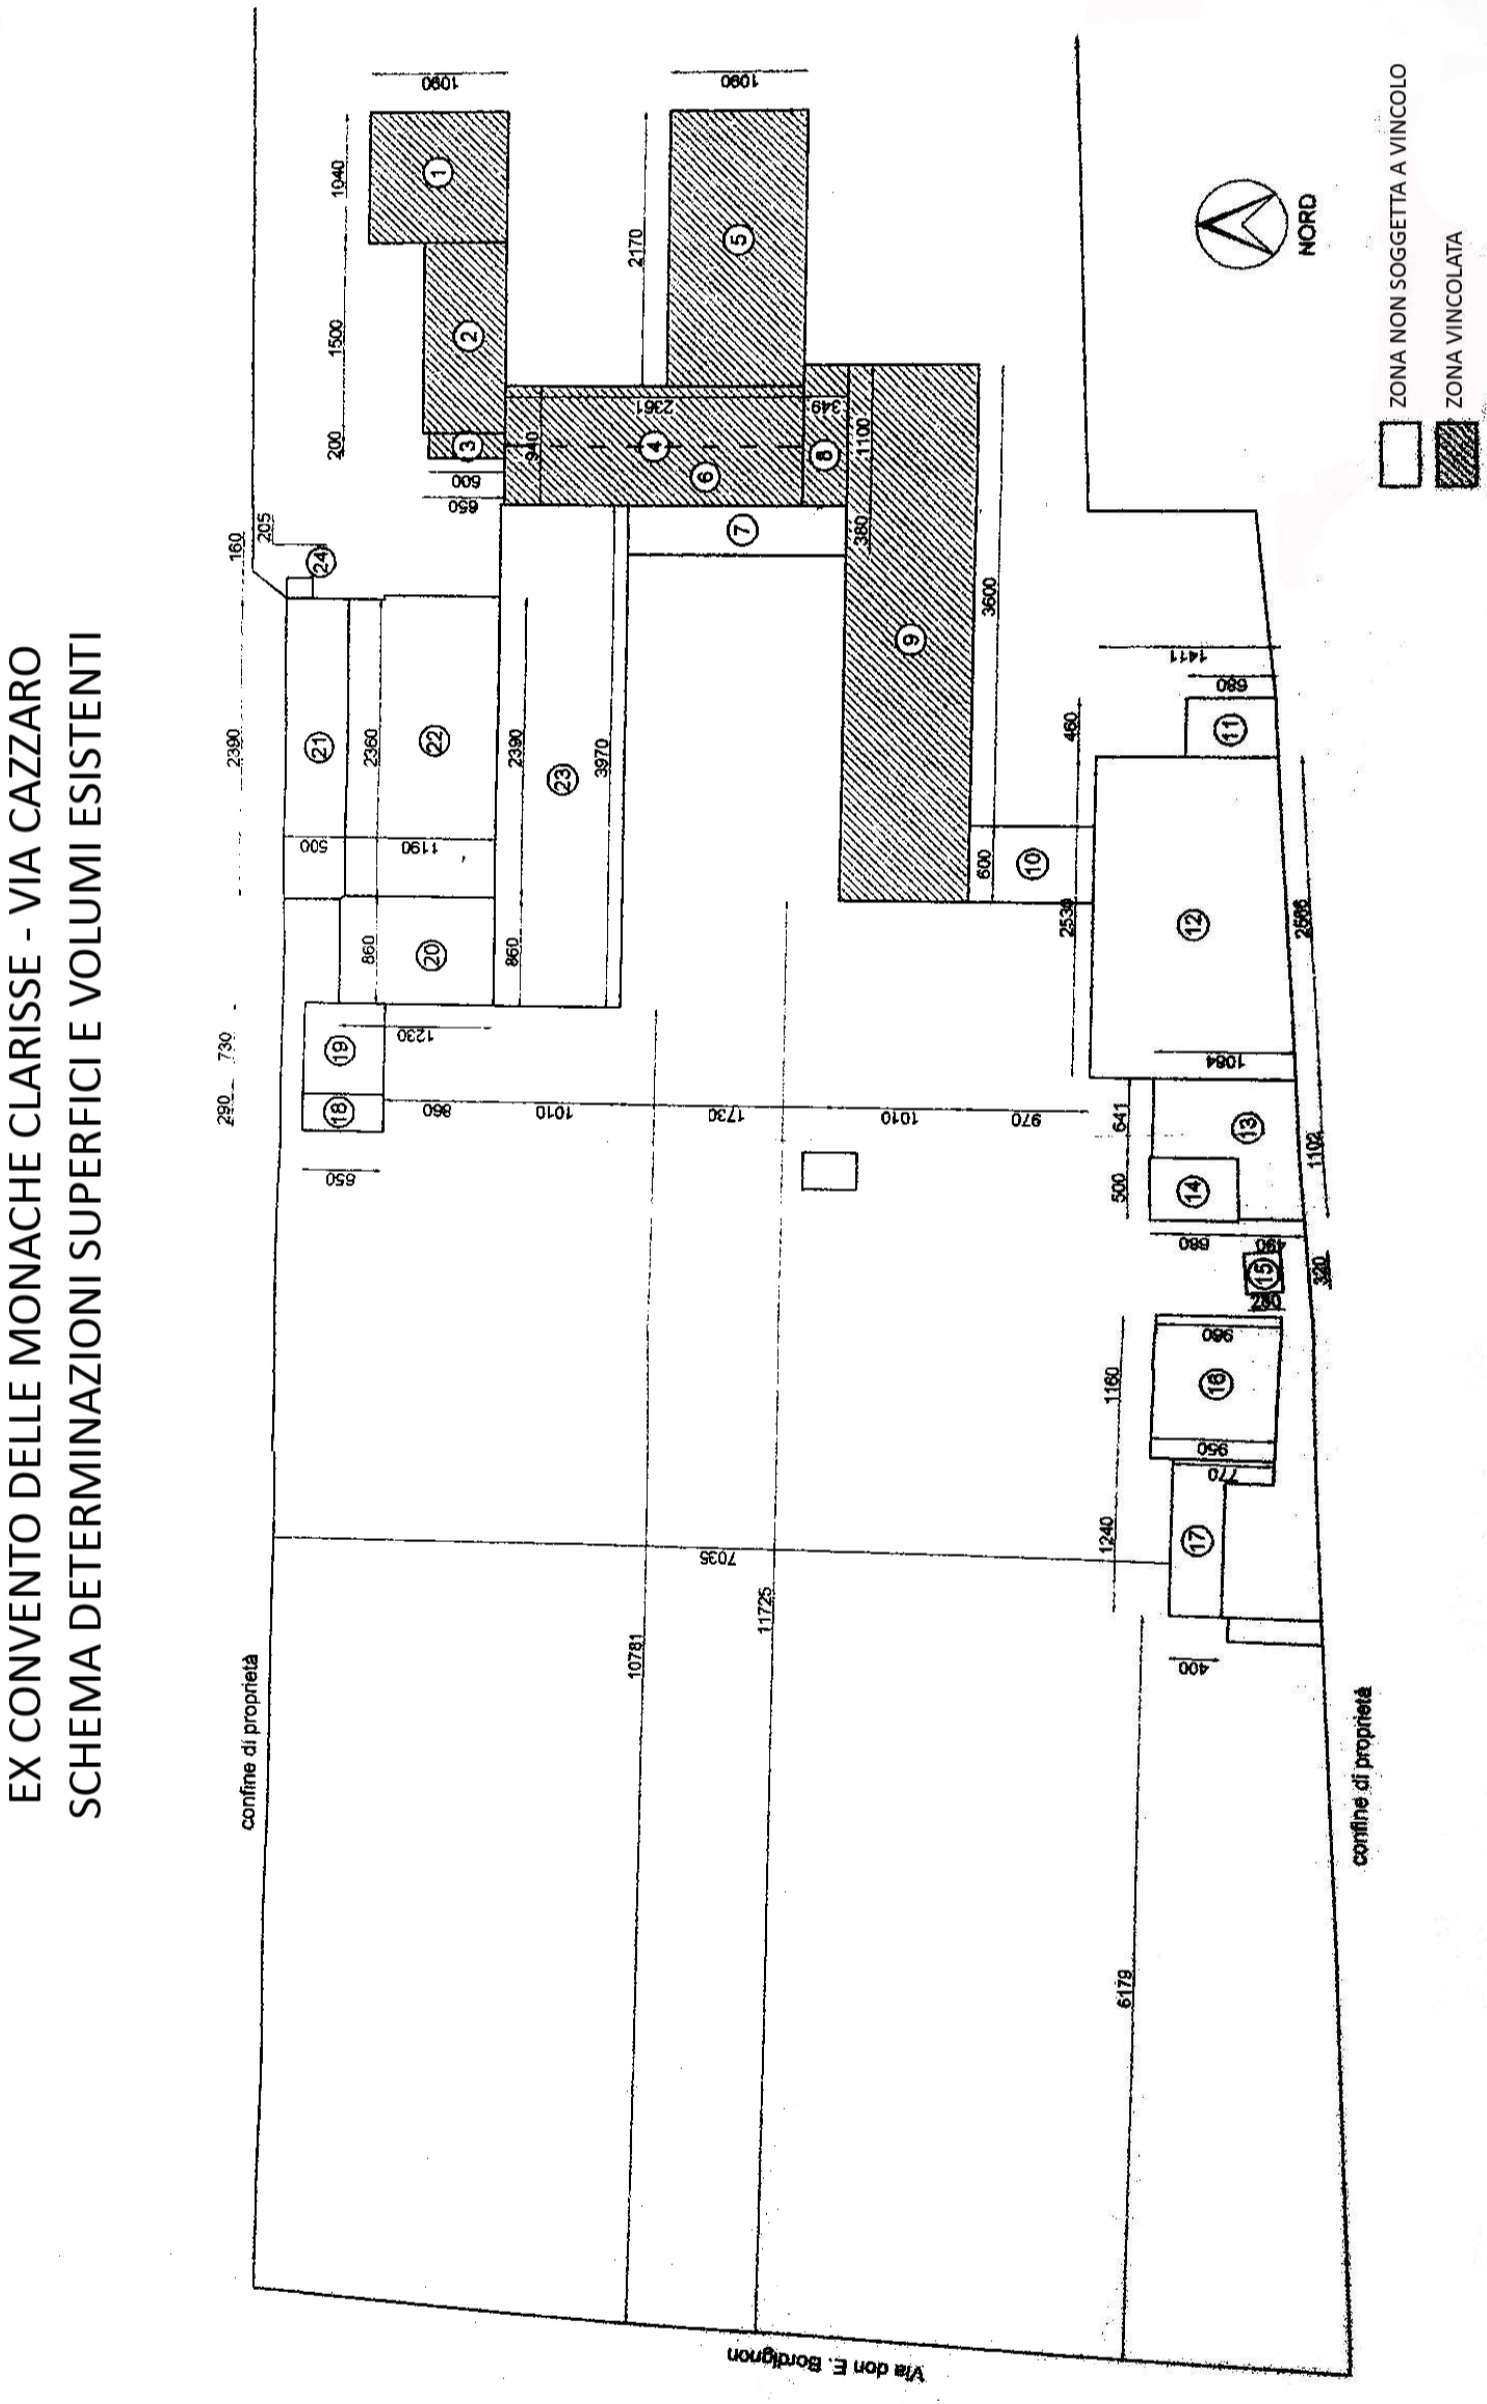


PIANO INTERRATO

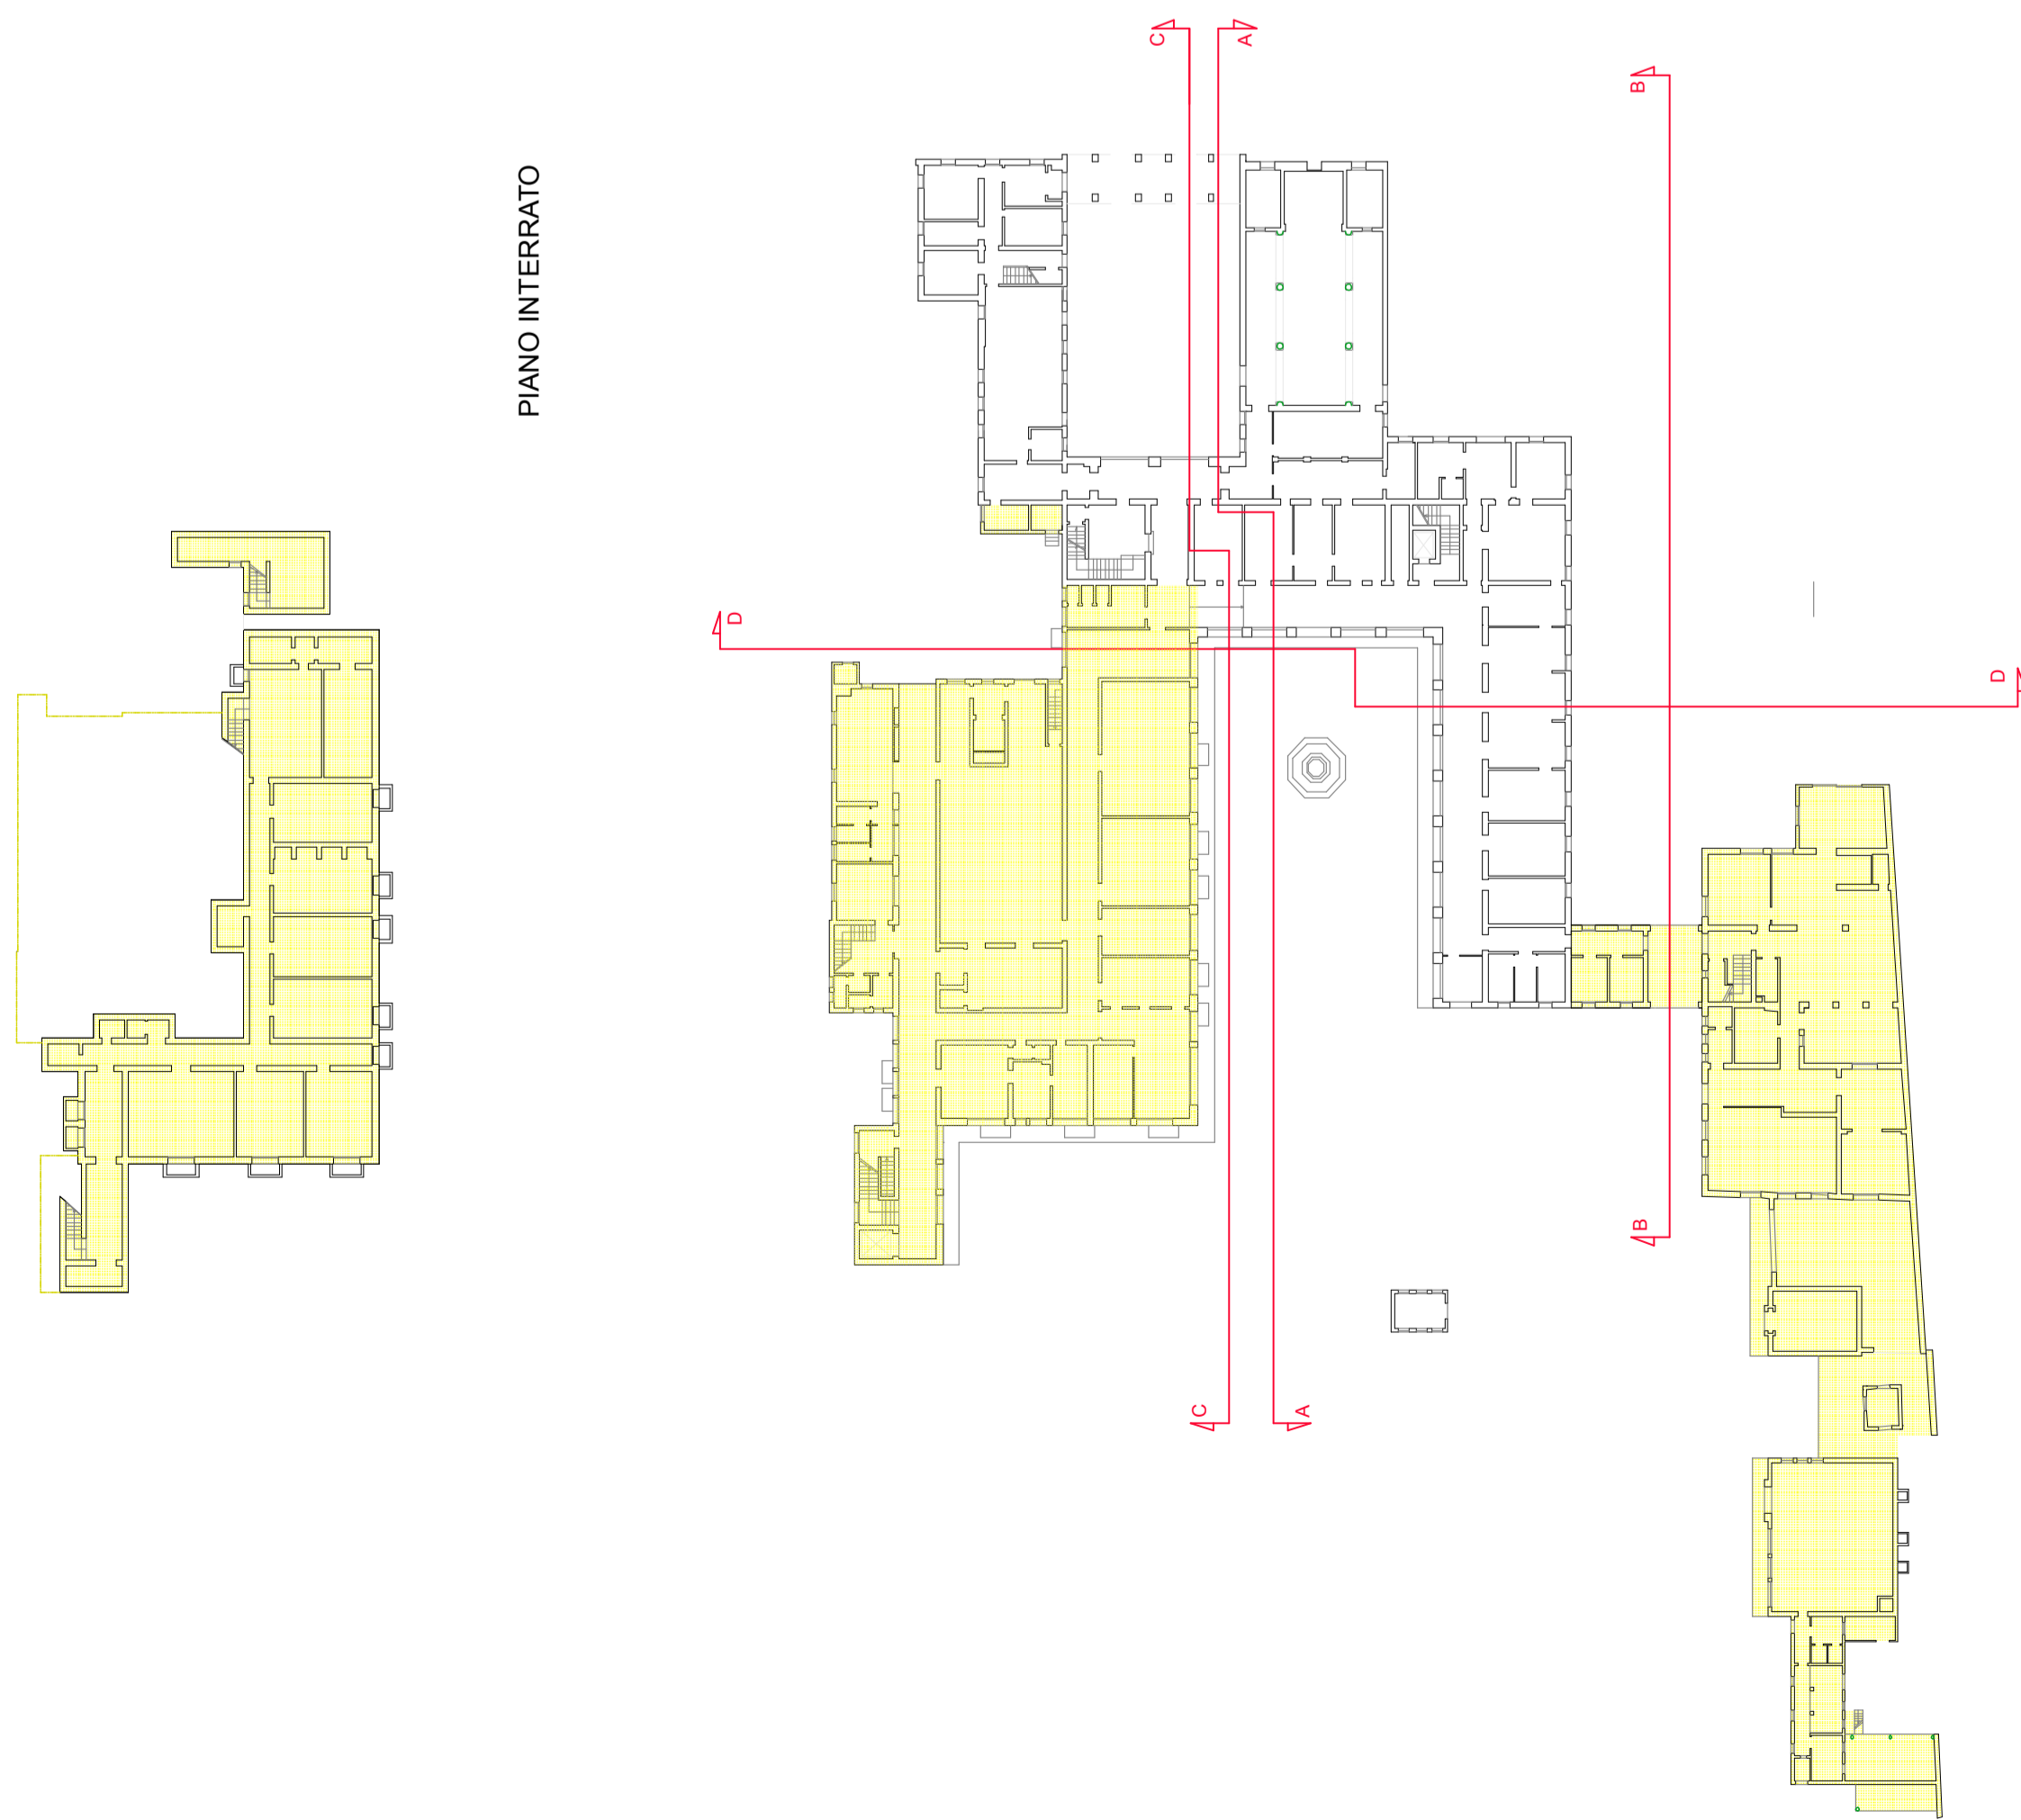


PIANO TERRA

DENOLIZIONE DI PROGETTO

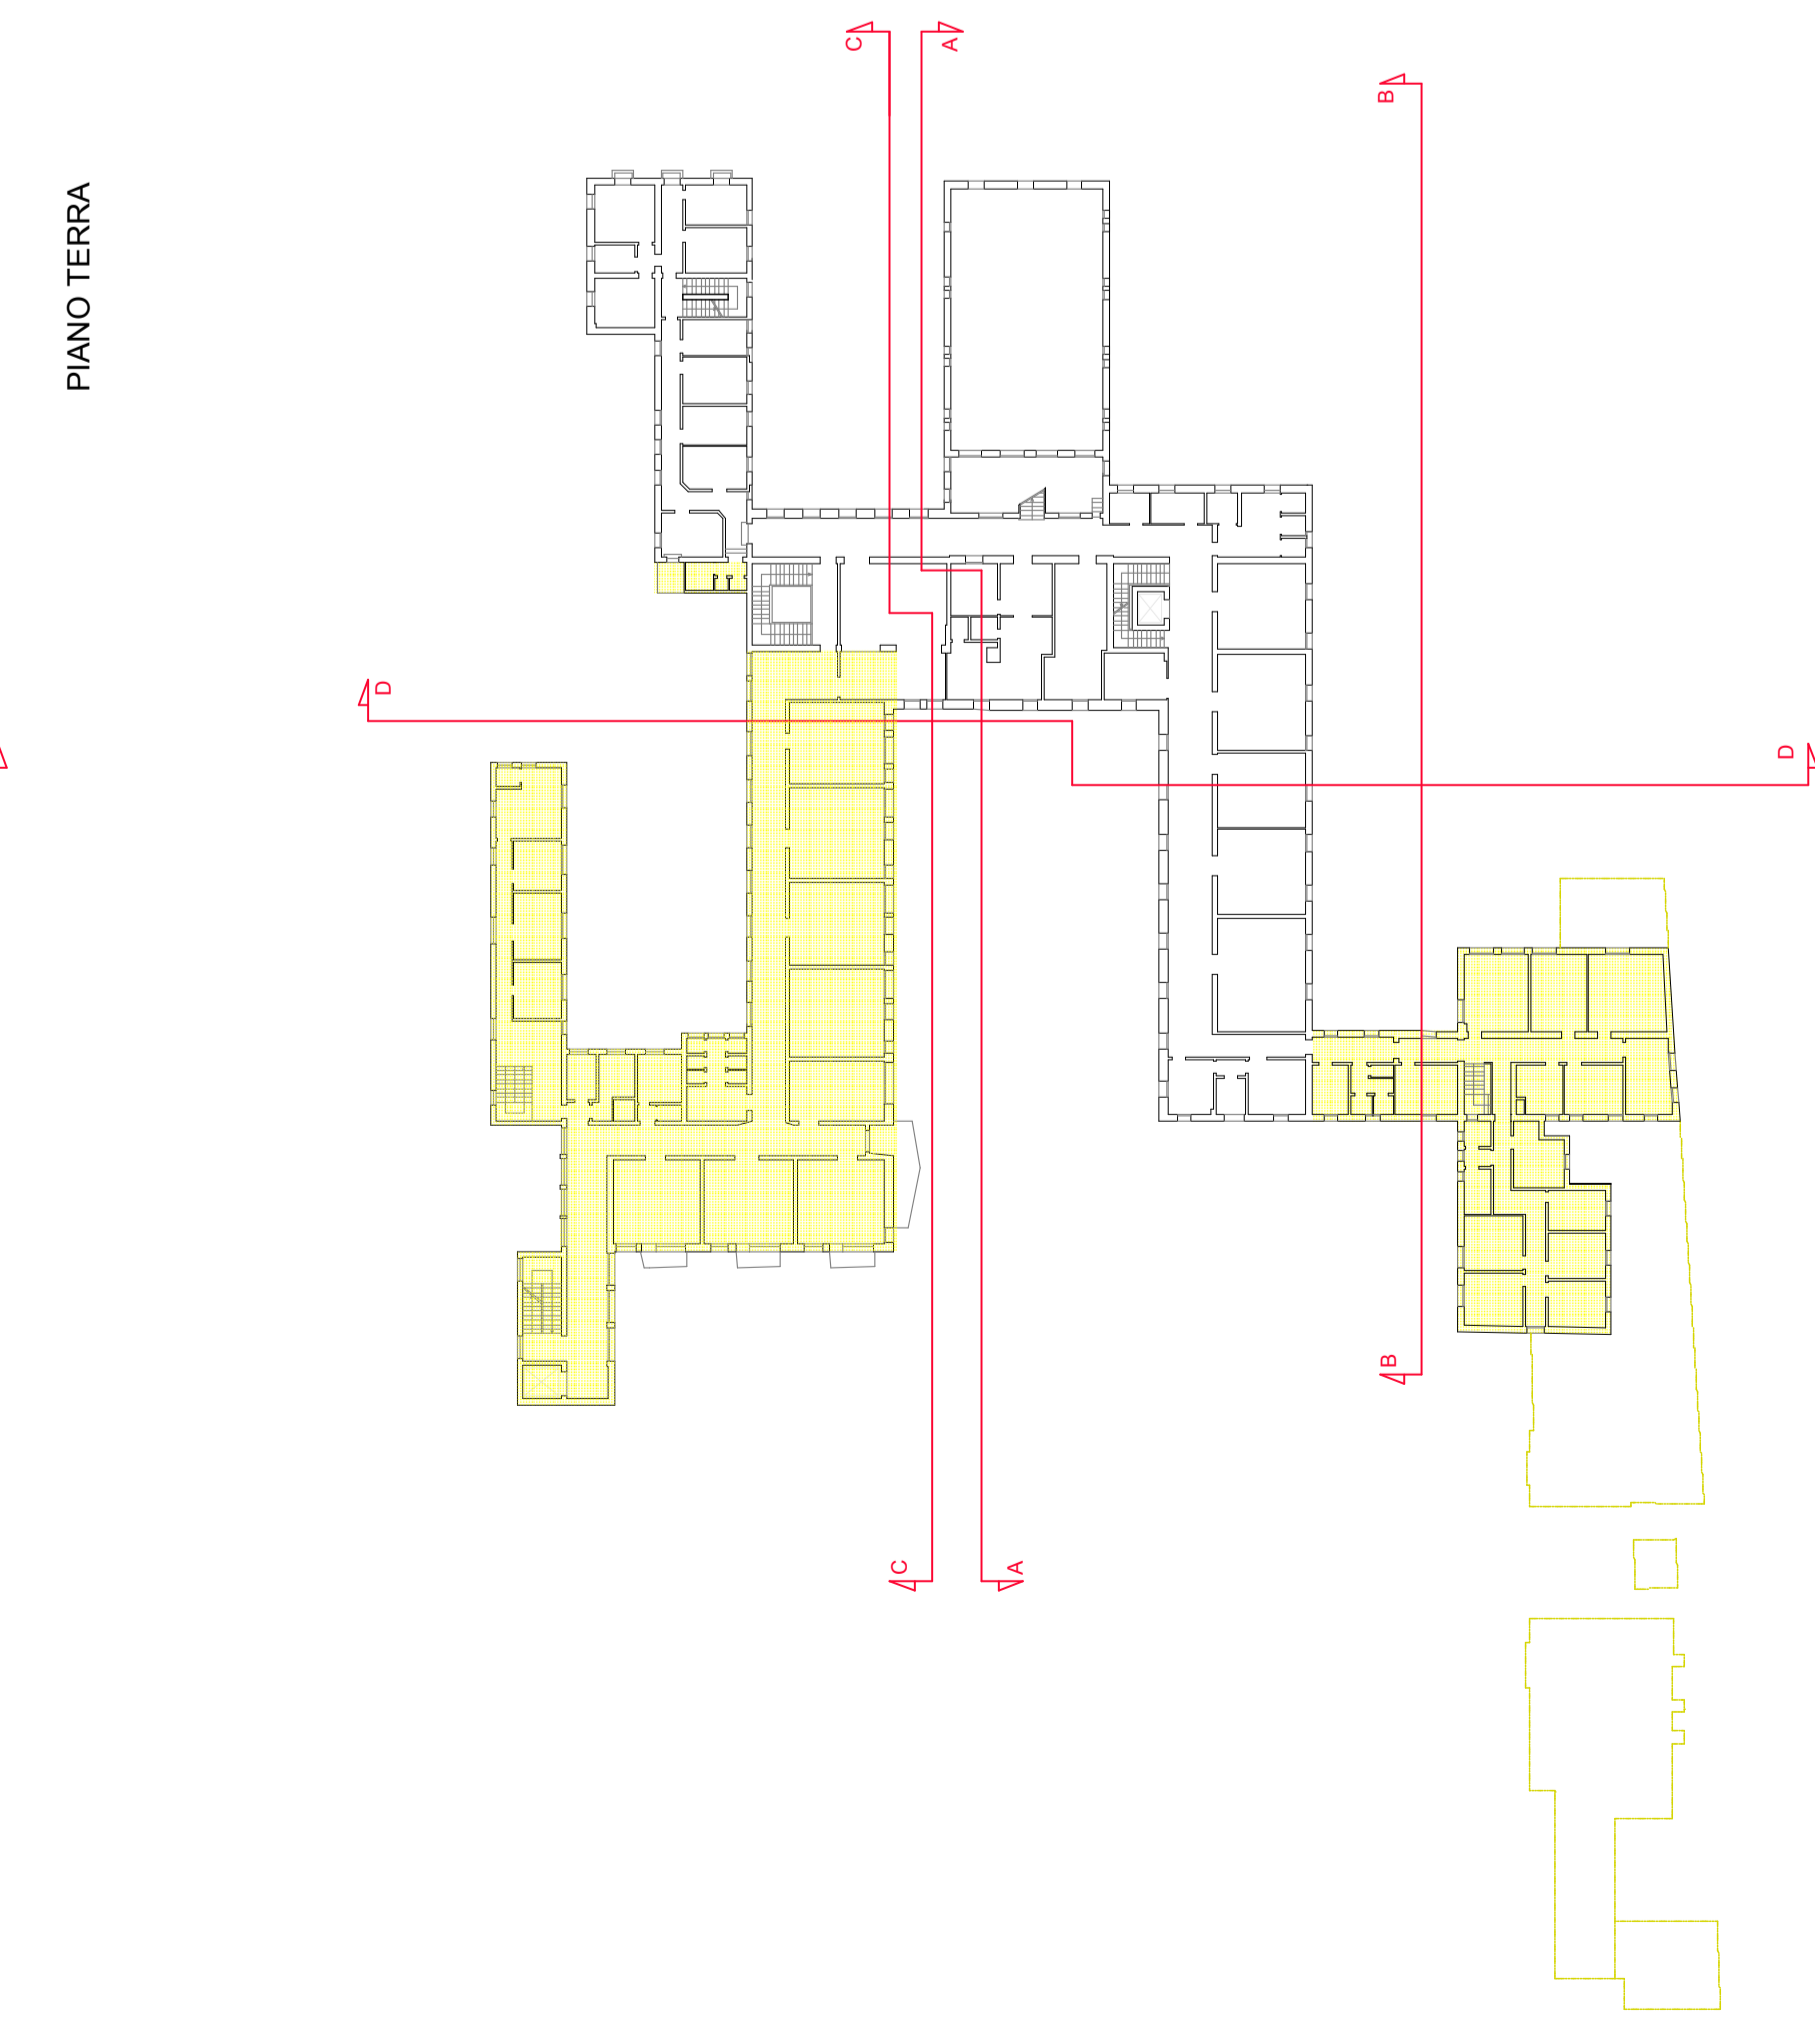

PIANO PRIMO

PIANO SECONDO

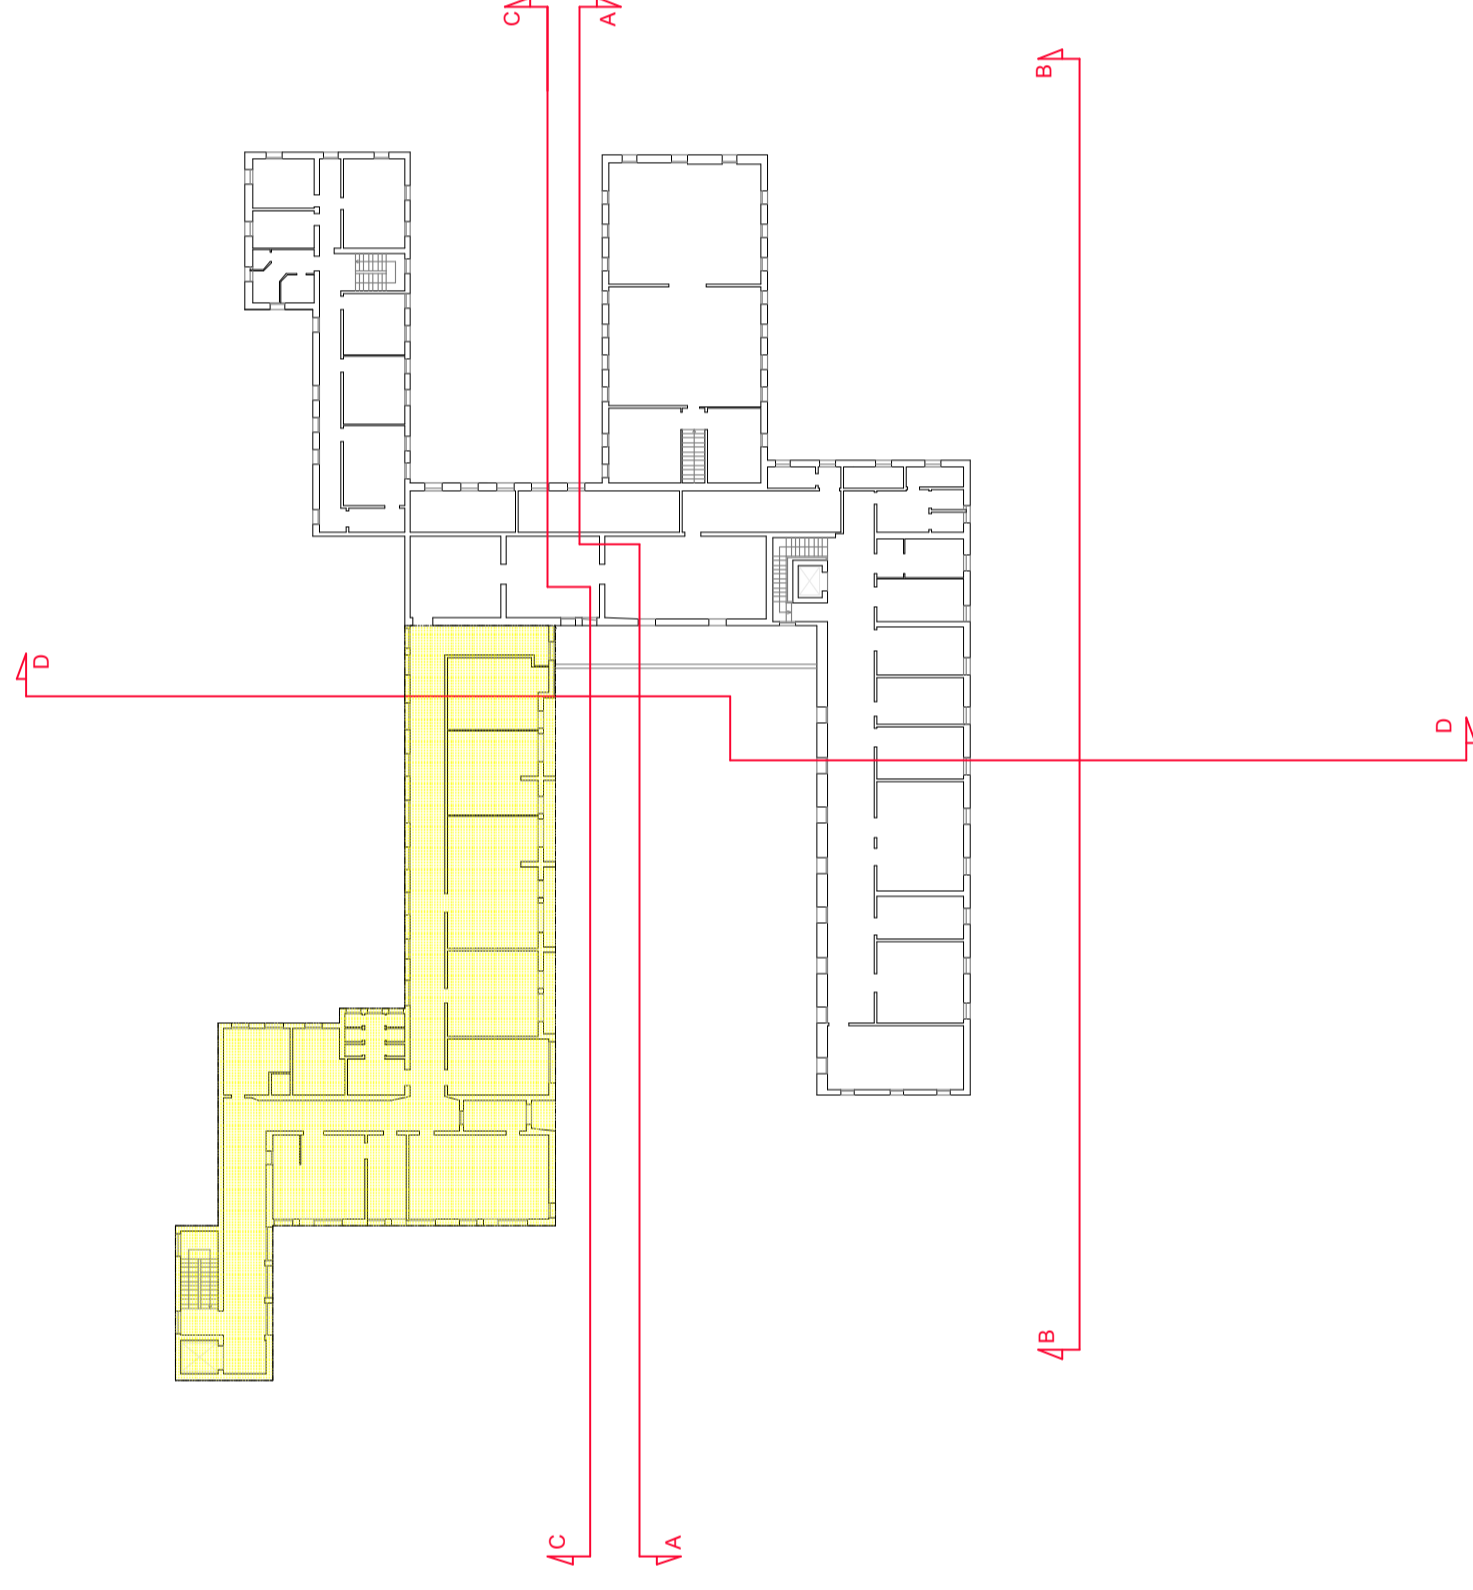

VOLUME VINCOLATO								
numero piano	lunghezza m	larghezza m	superficie mq	altezza m	volume mc	volume mc	volume mc	
1	PT + P1+P2 sottotetto	10,40	10,90	113,36	10,88	1.233,26	1.233,26	1.368,26
2	P1 + P1+P2 sottotetto	15,00	6,50	97,50	10,88	1.060,80	1.060,80	1.124,18
4	PT + P1+P2 sottotetto	9,40	23,61	221,93	10,88	2.414,64	2.414,64	
5	P1 + P1+P2 sottotetto	21,70	10,90	236,53	10,88	2.573,45	2.573,45	2.539,70
6	P3	6,20	23,61	146,38	1,38	202,01	202,01	2.823,63
7	PT + P1	3,80	17,30	65,74	8,36	549,59	549,59	549,59
8	PT + P1+P2 sottotetto	11,00	3,49	38,39	10,88	417,68	417,68	46,45
9	PT + P1+P2 sottotetto	42,00	10,10	424,20	0,98	415,30	415,30	383,78
TOTALE VOLUME VINCOLATO							14.075,87	14.997,08

Porzione di fabbricato non vincolata ma conservata nel progetto di Piano di Recupero


VOLUME DA DEMOLIRE								
numero piano	lunghezza m	larghezza m	superficie mq	altezza m	volume mc	volume mc	volume mc	
3	PT + P1	2,00	6,00	12,00	7,77	93,24	93,24	93,24
10	PT + P1 sottotetto	6,00	9,70	58,20	7,66	445,81	445,81	482,88
11	PT	4,60	6,80	31,28	4,20	131,38	131,38	
12	PT + P1 sottotetto	25,30	15,11	382,16	7,50	2.866,17	2.866,17	3.057,25
13	PT PT	6,41	6,80	43,59	3,95	172,17	172,17	376,76
14	PT sottotetto	5,00	6,80	34,00	4,24	144,16	144,16	157,76
15	semint. sottotetto	3,20	2,80	8,96	0,80	7,17	7,17	110,78
17	PT sottotetto	11,60	9,55	110,78	1,00	110,78	110,78	143,34
20	P1+P2 sottotetto	2,00	3,50	7,00	2,89	20,23	20,23	29,76
21	P1+P1 sottotetto	12,40	4,00	49,60	0,60	29,76	29,76	4,20
18	PT+P1+P2+P3	2,90	6,50	18,85	14,00	263,90	263,90	263,90
19	P1+P1+P2	7,30	6,50	47,45	11,20	531,44	531,44	531,44
22	P1+P2 sottotetto	8,60	12,30	105,78	4,53	480,56	480,56	1.277,82
23	P1+P1 sottotetto	23,90	5,00	119,50	7,65	914,18	914,18	988,39
24	PT sottotetto	23,75	11,90	282,63	4,28	1.209,64	1.209,64	1.209,64
TOTALE VOLUME DA DEMOLIRE							13.707,78	15.307,87

TOTALE VOLUME ESISTENTE
27.783,65

VOLUME CHIESA - parte del volume esistente								
numero piano	lunghezza m	larghezza m	superficie mq	altezza m	volume mc	volume mc	volume mc	
5	PT + P1	21,70	10,90	236,53	6,00	1.419,18	1.419,18	1.419,18

COMUNE DI CASTELFRANCO VENETO
A.E.P. Cassissima, 20
31033 Castelnuovo Veneto (TV)
p.l. 03938280285

Piano di Recupero di Iniziativa Pubblica del compendio immobiliare detto "Delle Ex Monache Clarisse" in Via Cazzaro a Castelfranco Veneto

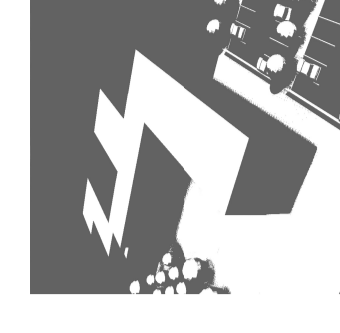

Progetto: demolizioni e volumi vincolati

PROGETTO: FANTAUSSA
arch. Anna Agostini
arch. Andrea Bressan
arch. Romy Vezzini
Studio Associato Francesco Dogliani e Renata Damiano

COLLABORATORI:
arch. Elisa Scagnoli
arch. Valentina Barozzi
arch. Martina Varin
CONSOB: Home Advisor
geol. Francesco Benincasa
dott. Giacomo Cucchello

Tav 04
DATA: 17.07.2014
SCALA: 1:500
FOGLIO: 106
PROGETTO: 108D/04.A