


VISTA PLANIMETRICA

PLANIVOLUMETRICO


VOLUME COMPLESSIVO DI PROGETTO		
VOLUME RISTRUTTURABILE		12.656,69
VOLUME EX NOVO DA SCHEDA IUP		17.400,00
VOLUME EX NOVO - INCREMENTO 4,7% SU VOLUME TOTALE PUA		1.412,66
CHIESA ESISTENTE - DA PRESERVARE INVARIATA		1.419,18
<b>TOTALE VOLUME SU AREA</b>		<b>32.888,54</b>
di cui realmente utilizzabile (pertanto esclusa chiesa)		
		<b>31.469,36</b>
DA RISTRUTTURARE	40,22 %	12.656,69
EX NOVO	59,78 %	18.812,66

VOLUME DI PROGETTO - DA RISTRUTTURARE		
VOLUME COMMERCIALE		3.883,08
VOLUME DIREZIONALE		3.883,08
VOLUME RESIDENZIALE		4.890,54
<b>TOTALE VOLUME DA RISTRUTTURARE</b>		<b>12.656,69</b>


VOLUME DI PROGETTO - EX NOVO		
VOLUME COMMERCIALE	h 4,50	3.742,20
VOLUME RESIDENZIALE		15.070,46
<b>TOTALE VOLUME EX NOVO</b>		<b>18.812,66</b>

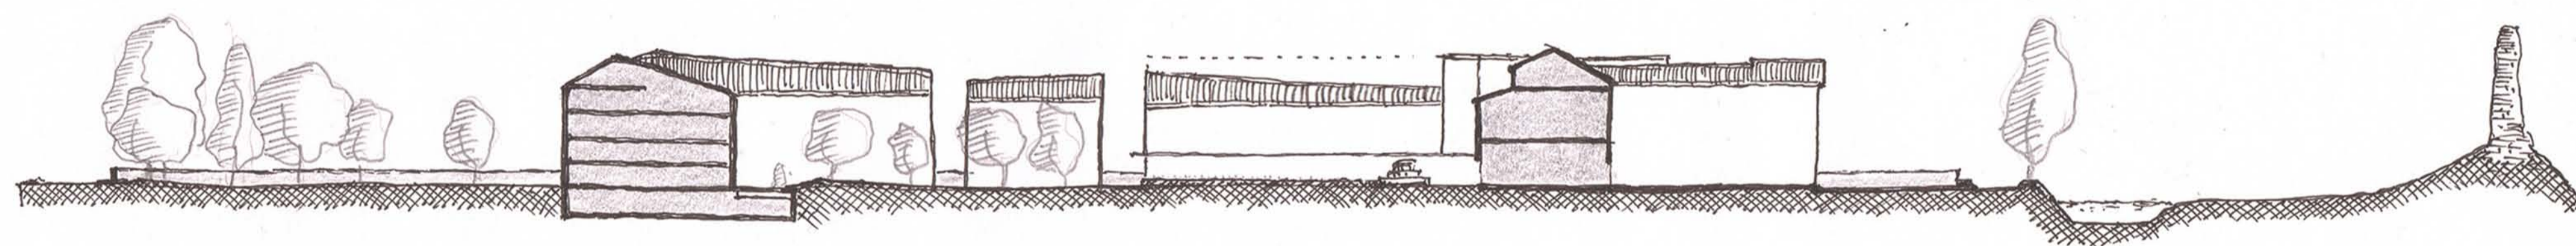

SEZIONE URBANA

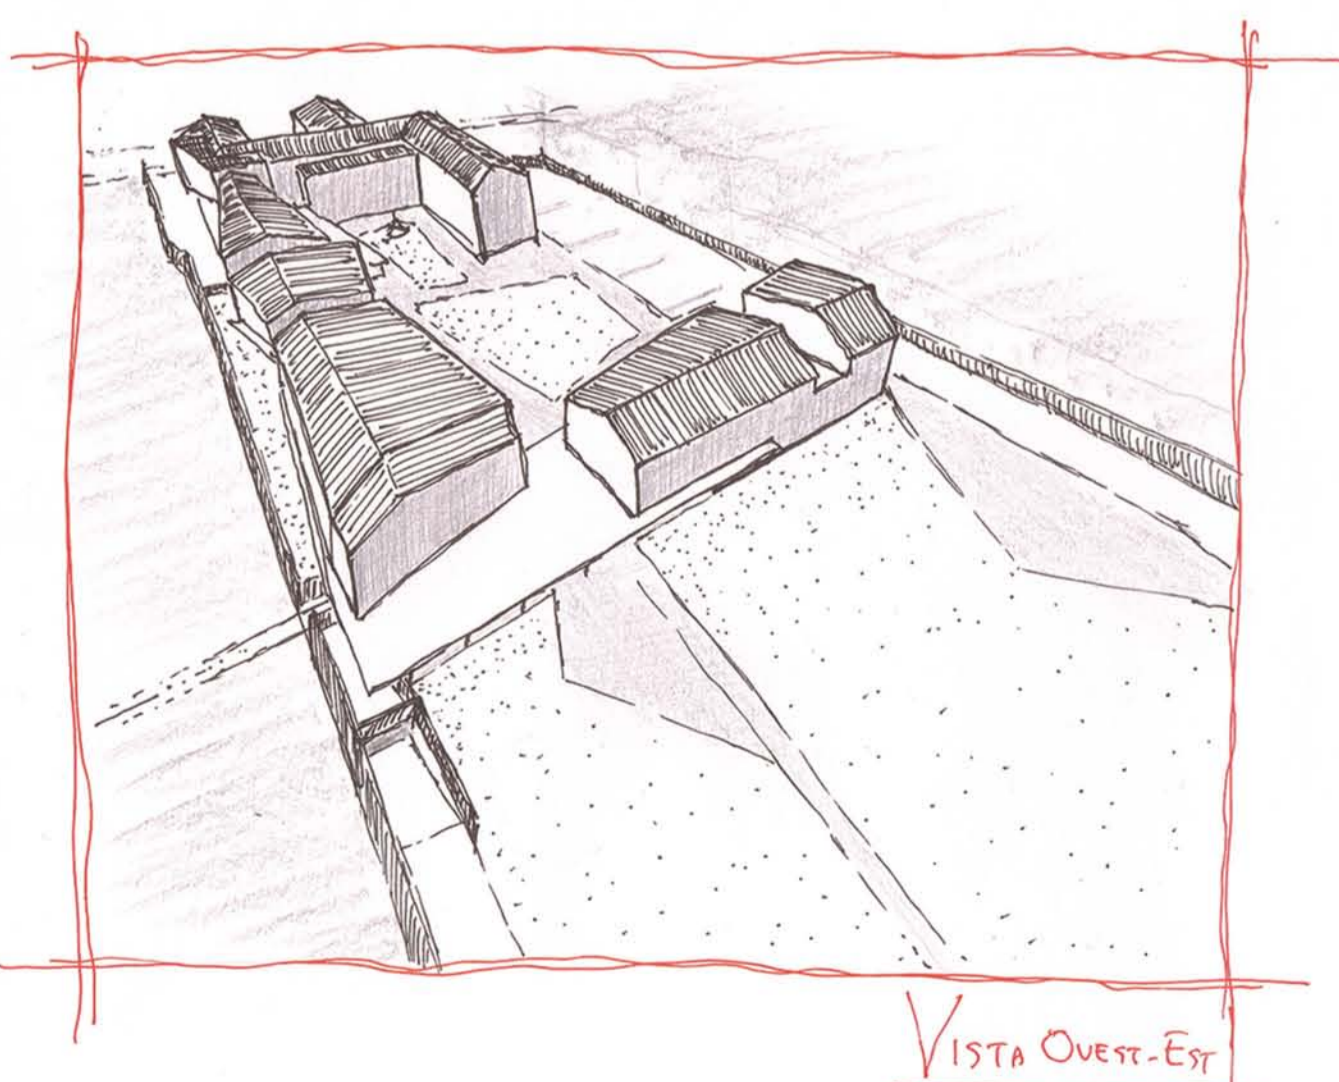

VISTA OVEST-EST

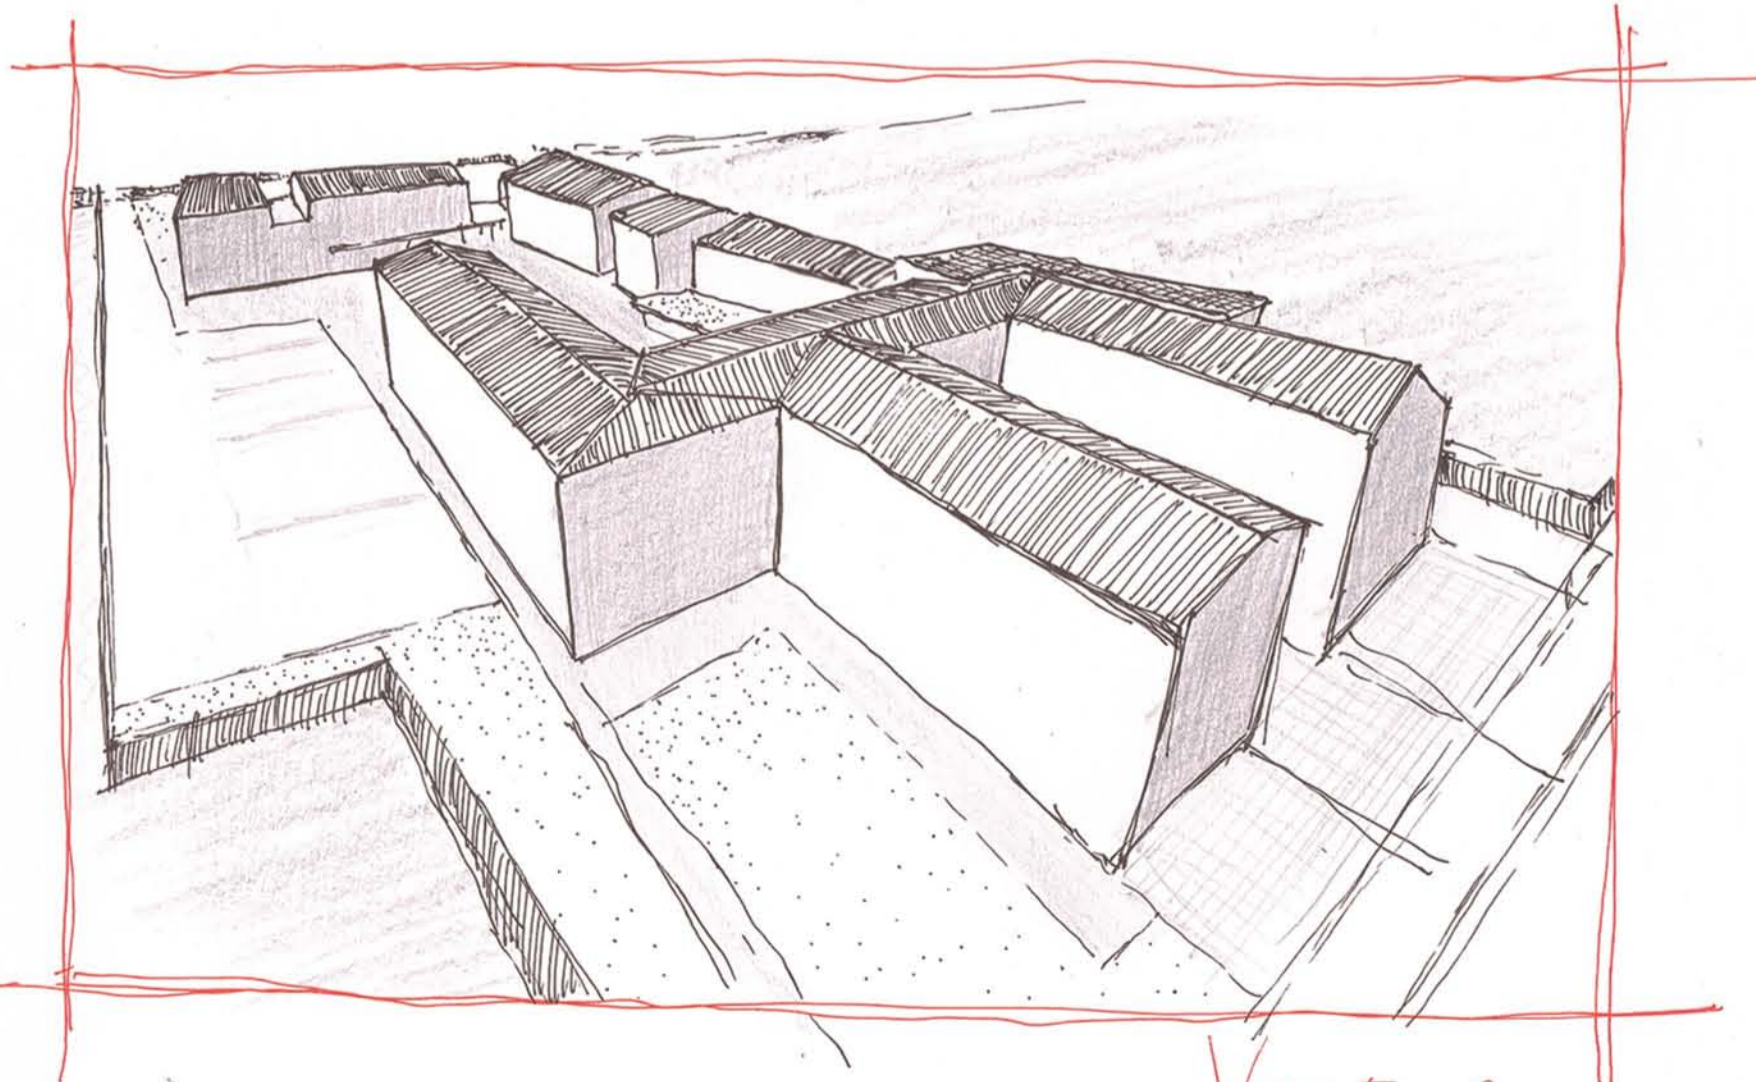

VISTA EST-OVEST

VISTE PROSPETTICHE

COMMITTENTE  
**COMUNE DI CASTELFRANCO VENETO**  
 A.E.E.P.  
 Piazza Serenissima, 20  
 31033 Castelfranco Veneto (TV)  
 p.i. 03293260265

PROGETTO  
 Piano di Recupero di Iniziativa Pubblica  
 del compendio immobiliare detto  
 "Delle Ex Monache Clarisse"  
 in Via Cazzaro a Castelfranco Veneto

RENDER

ELABORATO  
 Progetto: scenario ipotetico all'interno dei limiti di  
 massimo inviluppo e quantità volumetriche

PROGETTISTA-CAPOGRUPO DEL RUP  
 arch. Michele Sbrissa  
 via Verdi 6/1 31050  
 Veduggio (TV)  
 p.i. 04084910266

PROGETTISTI ARCHITETTI/RUP  
 arch. Anna Agostini  
 arch. Marco Visentin  
 arch. Andrea Bressan  
 arch. Ronny Visentin  
 archDeCO di Gianni Pietrobboni architetto  
 Studio Associato Francesco Dogliani e Renata Daminato

COLLABORATORI  
 arch. Elisa Spagnol  
 arch. Valentina Biasuzzi  
 arch. Martina Vanin

CONSULENZA IMMOBILIARE  
 Metroquadro Home Advisor

CONSULENZA GEOLOGICA  
 geol. Francesco Benincasa

CONSULENZA STORIOGRAFICA  
 dott. Giacinto Cecchetto

TIMBRO E FIRMA  
 ELABORATO IL  
 DATA  
 17.07.2014

SCALA  
 1:500

COMMEDIA  
 106

FILE  
 106D 05 A

**Tav 05**

BOZZETTATO DA  
 BOZZETTATO DA

COPYRIGHT - TUTTI I DIRITTI SONO RISERVATI A NORMA DI LEGGE