




PIANO TERRA
Le sagome planimetriche degli edifici sono indicative

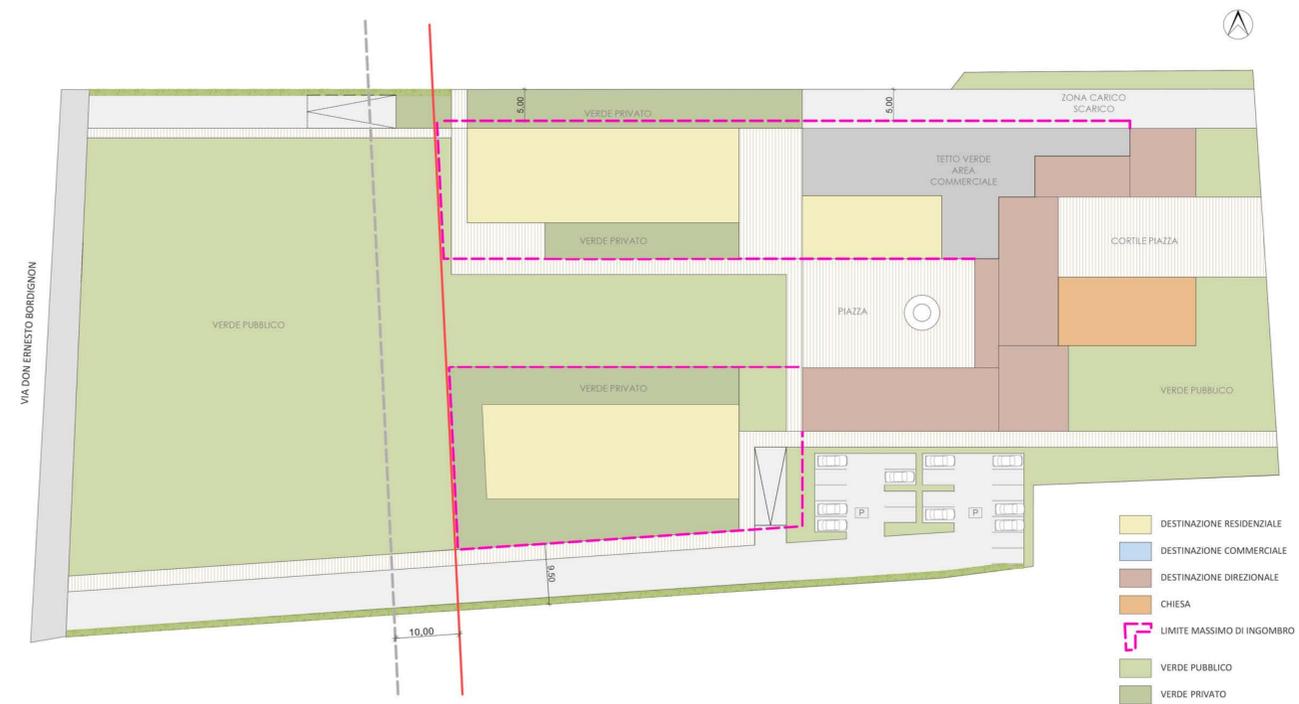


PIANO PRIMO
Le sagome planimetriche degli edifici sono indicative

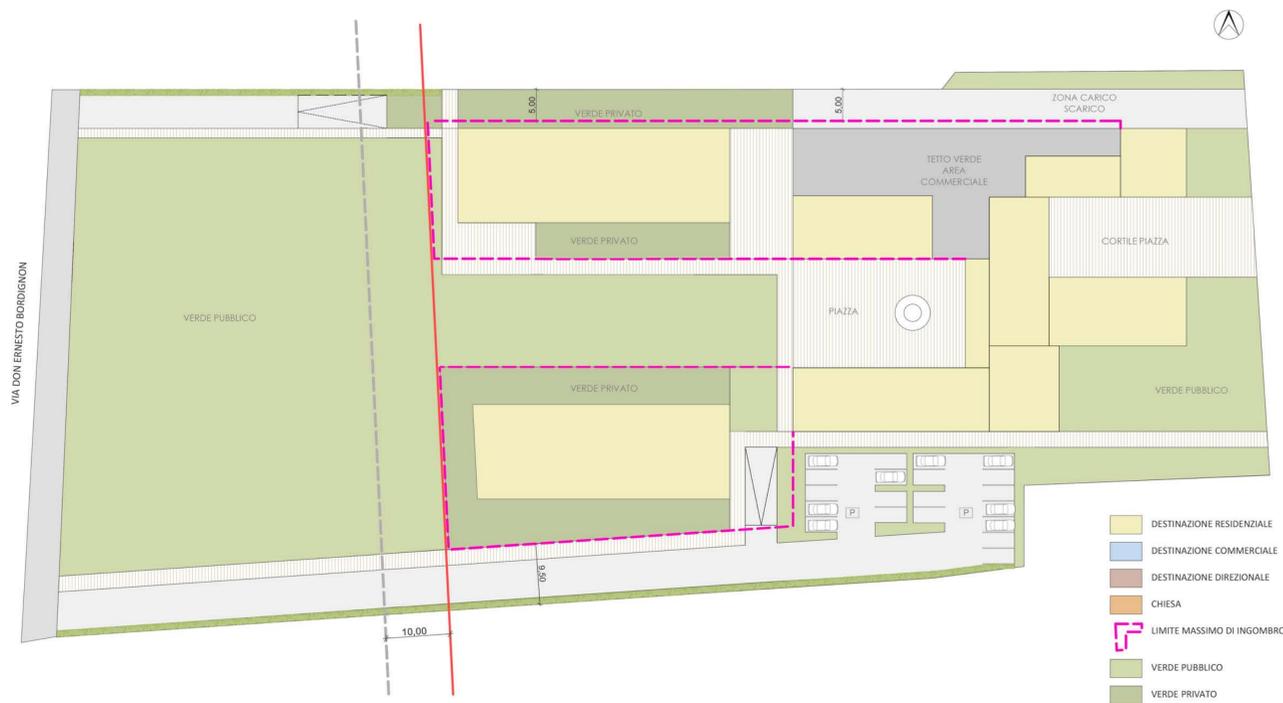

PIANO SECONDO
Le sagome planimetriche degli edifici sono indicative

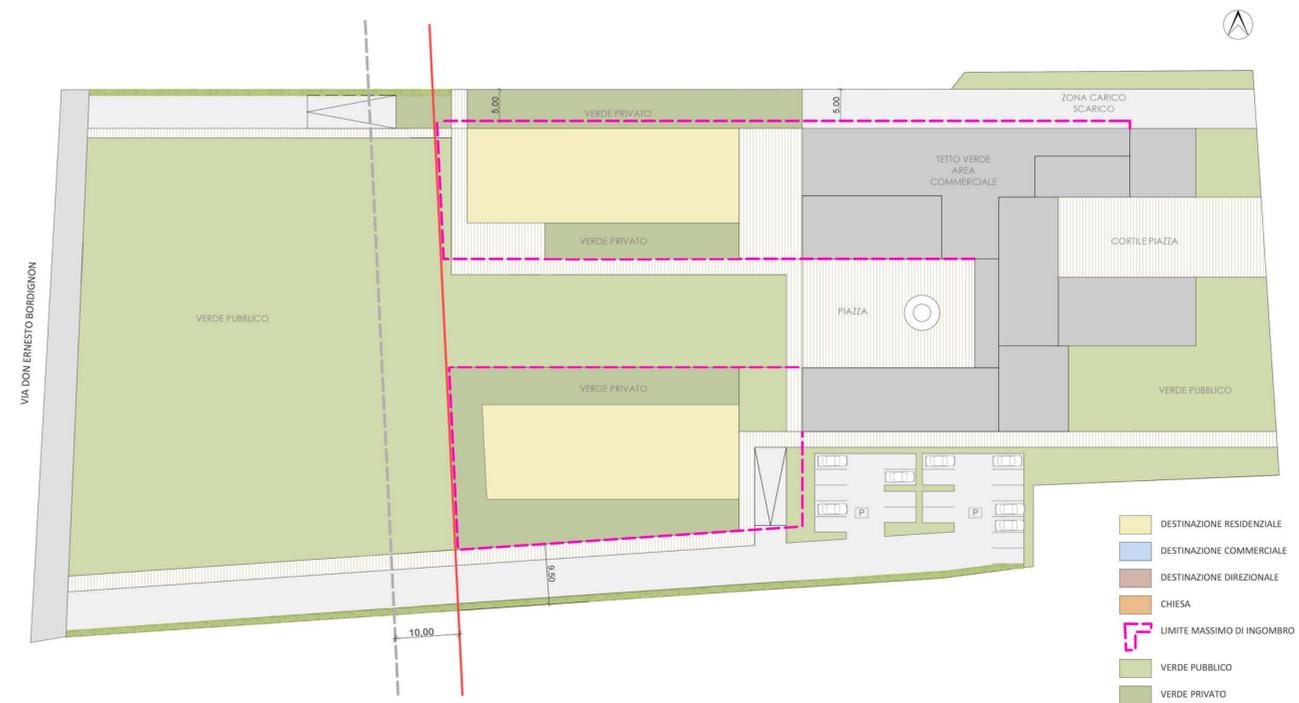

PIANO TERZO
Le sagome planimetriche degli edifici sono indicative

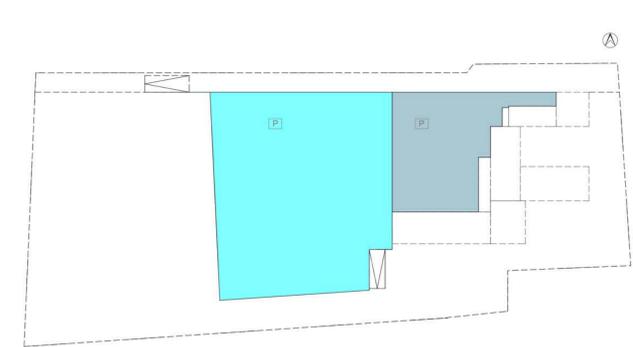

PIANO INTERRATO

- PARCHEGGIO STRALCIO B commerciale
- PARCHEGGIO STRALCIO C residenziale

COMUNE DI CASTELFRANCO VENETO
A.E.E.P.
Piazza Serenissima, 20
31033 Castelfranco Veneto (TV)
p.i. 03293260265

PROGETTO
Piano di Recupero di Iniziativa Pubblica del compendio immobiliare detto "Delle Ex Monache Clarisse" in Via Cazzaro a Castelfranco Veneto

ELABORATO
Stato di progetto: schemi di destinazioni d'uso

PROGETTISTA CAROGGIURO DEL R.T.P.
arch. Michele Sbrissa
via Verdi 61/1 31050 Veduggio (TV)
p.i. 04084910266

PROGETTISTI ARCHITETTI/INGEGNERI
arch. Anna Agostini
arch. Marco Visentini
arch. Michele Sbrissa
arch. Andrea Bressan
arch. Romny Visentini
archDeCO di Gianni Pietrobbon architetto
Studio Associato Francesco Doglioni e Renata Daminato

COLLABORATORI
arch. Elisa Spagnoli
arch. Valentina Biasuzzi
arch. Marina Vanin

CONSULENZA INGEGNERIA
Metroquadro Home Advisor

CONSULENZA GEOLOGICA
geol. Francesco Benincasa

CONSULENZA STORICOARCHEOLOGICA
dott. Giacinto Cecchetto

TAB. E FIRMA
ELABORATO DA
DATA
09.02.2015
SCALA
1:500-1000
COMMESSA
2013 / AEPP
FILE

Tav 07 Bis

BOZZINUTTORE IL
BOZZINUTTORE DA

COPYRIGHT - TUTTI I DIRITTI SONO RISERVATI A NORMA DI LEGGE