

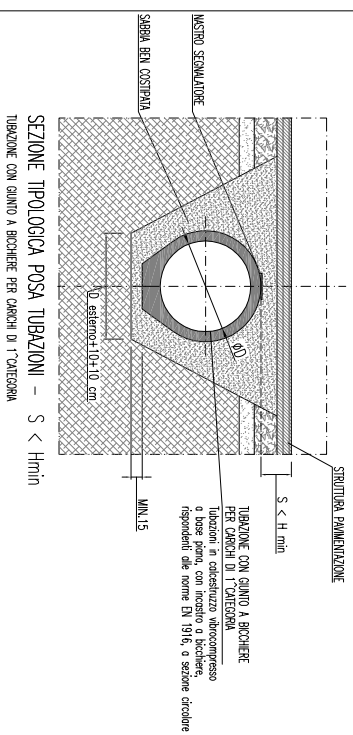
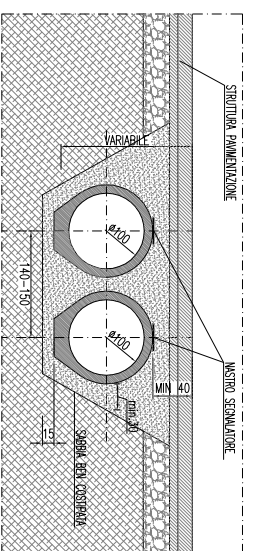


PARTICOLARE POSA TUBAZIONI


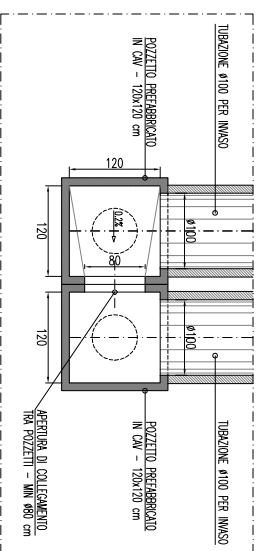


IN ALTERNATIVA SEGUIRE LE INDICAZIONI DEL FORNITORE DELLE TUBAZIONI AL FINE DI ASSICURARE LA RESISTENZA PER CARICHI STRADALI DI 1° CATEGORIA NEL CASO DI TUBAZIONI POSATE IN AREE SOGGETTE AL TRANSITO DI MEZZI




TIPOLOGICO ACCOSTAMENTO TUBAZIONI Ø100

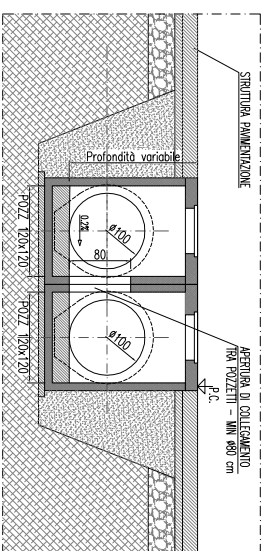



PARTICOLARE DEL BACINO DI LAMINAZIONE PRESSO L'AREA VERDE

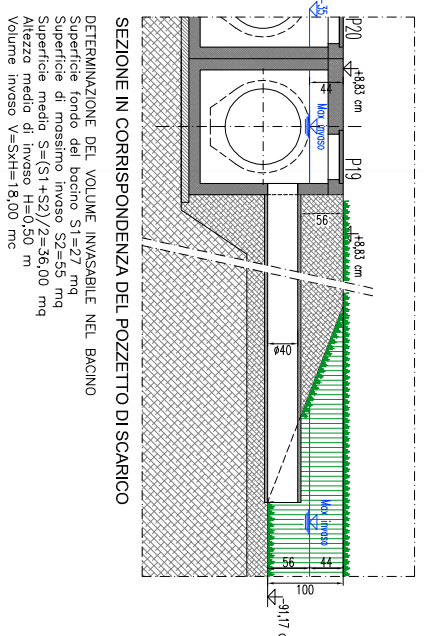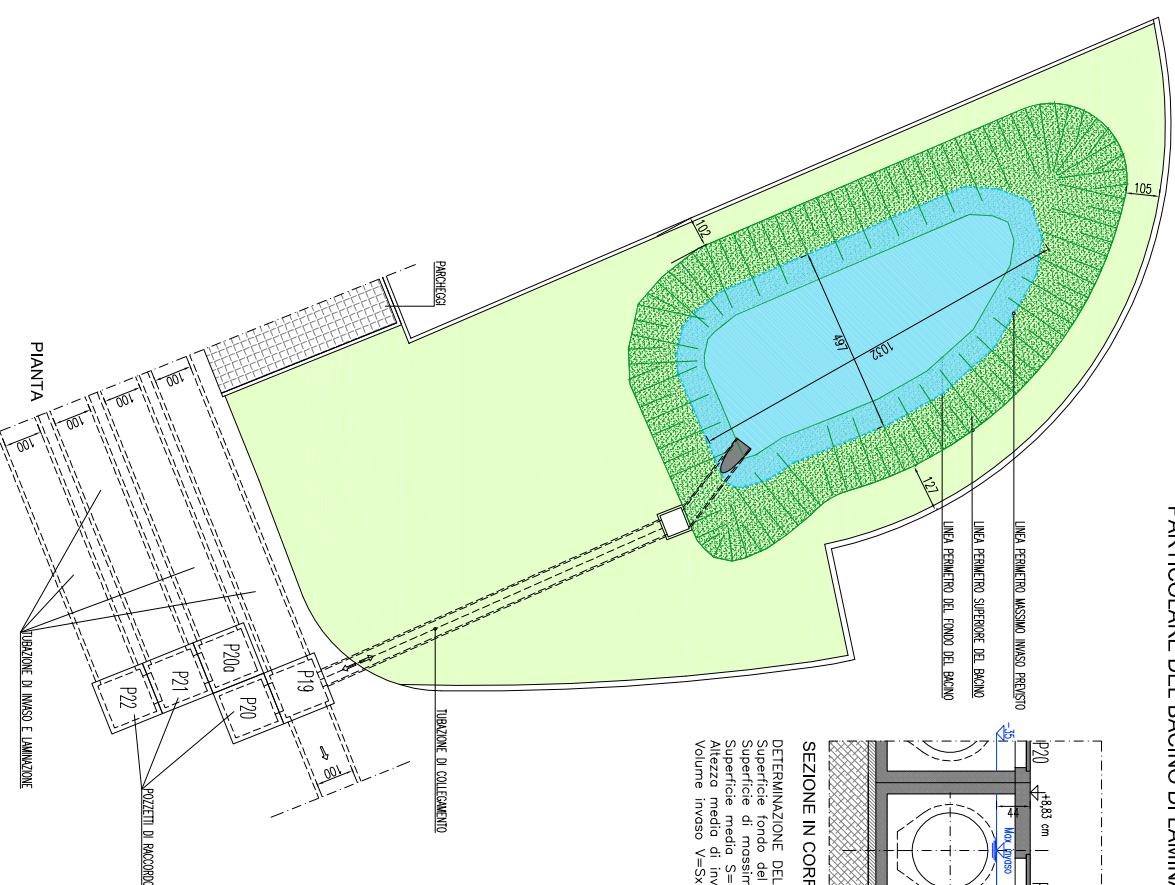

PARTICOLARE ATTRAVERSAMENTO DELLA TUBAZIONE Ø100 ESISTENTE POZZETTI P40 E P41

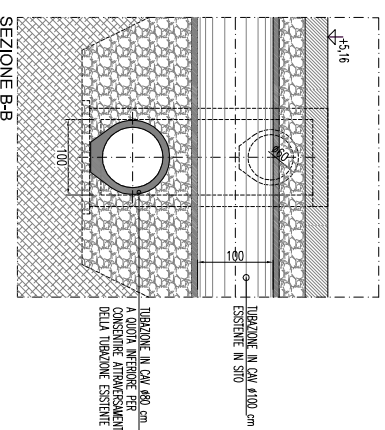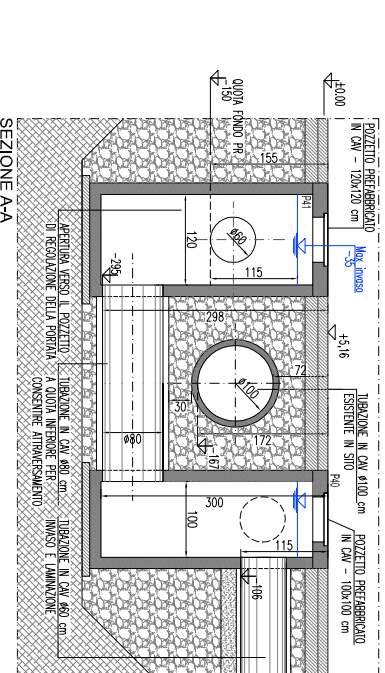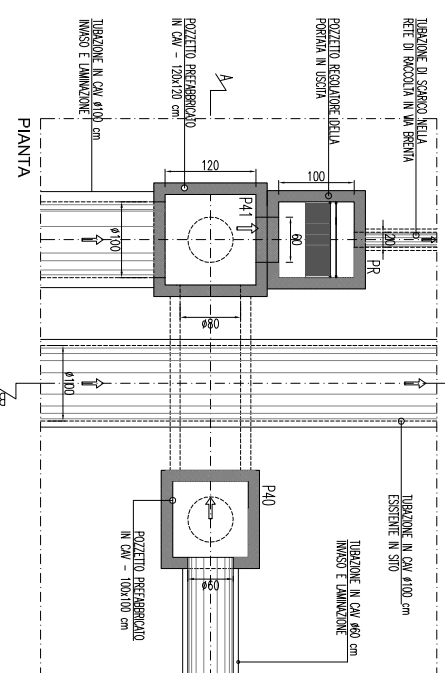

PARTICOLARE MANUFATTO REGOLATORE DI PORTATA

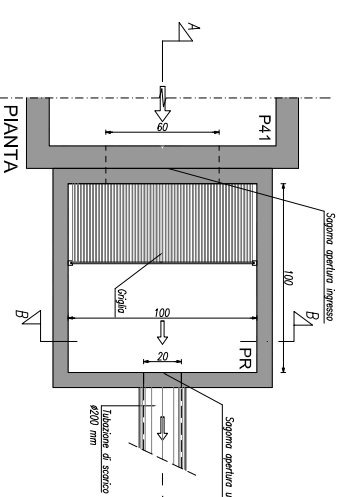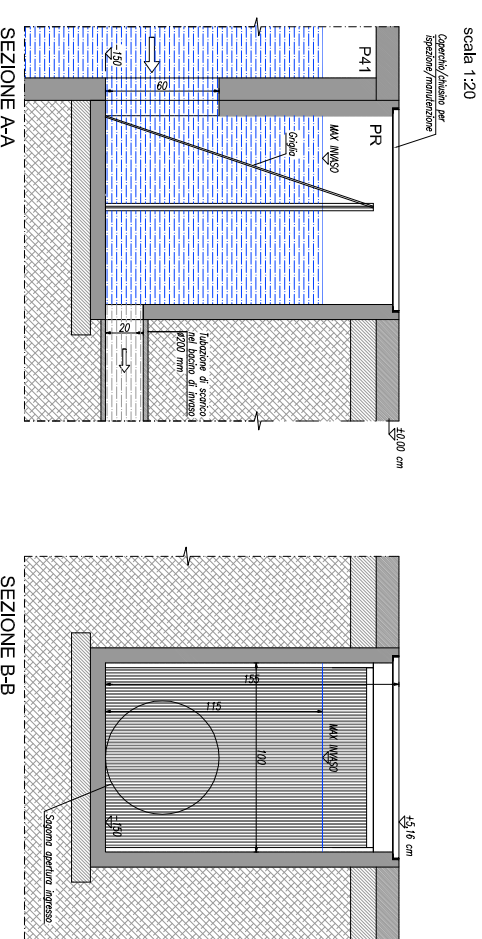

Comune di Castelfranco Veneto

Provincia di Treviso
Regione Veneto

PIANO URBANISTICO ATTUATIVO
Via Brenta - Castelfranco Veneto (TV)

SOSTITUZIONE E INTEGRAZIONE FEBBRAIO 2020
VALUTAZIONE COMPATIBILITÀ IDRAULICA

PARTICOLARE POSA TUBAZIONI, TIPOLOGICO ACCOSTAMENTO TUBAZIONI Ø100
PARTICOLARE ATTRAVERSAMENTO DELLA TUBAZIONE Ø100 ESISTENTE
PARTICOLARE DEL BACINO DI LAMINAZIONE PRESSO L'AREA VERDE
PARTICOLARE DEL MANUFATTO REGOLATORE DELLA PORTATA

06

Febbraio 2020

Scala: 1:500-1:00-50-50

Comittente:

Data: Febbraio 2020

Cod.: A2286-1

Macchion Lucia
Genesis Cristina
Genesis Monica
Svrissa Giuseppe - Procuratore Baldo Antonio

Progettisti:
Studio Tecnico Conte & Pegorer
Ingegneria civile e ambientale
Via Sora Andriana del Vasovio, 7 - 31100 TREVISO
e-mail: contepegorer@gmail.com - Sito web: www.contepegorer.it
tel. 0422.30.10.20 / a. fax 0422.42.13.01

