



STUDIO SERRISA
ARCHITETTI

COMUNE DI CASTELFRANCO VENETO


PROGETTO DI PIANO URBANISTICO ATTUATIVO "VIA BRENTA"

COMITENTE
Macedoni Lucia
Gensini Monica
Gensini Cristina
Sbrissai Giuseppe - procuratore Baldo Antonio

TAV. 3 PLANIMETRIA DELLE INFRASTRUTTURE A RETE ESISTENTI

SCALA 1:500

	Legenda planimetria		Confine di proprietà / ambito di intervento
	Fabbricati esistenti - Altro dato		Linea telefonica interrata
	Legenda rete acque bianche		Linea telefonica aerea
	Linea di raccolta acque nere interrata		Palo di sostegno della linea telefonica aerea
	Pozzetto di ispezione e di raccolta		Legenda rete metano
	Legenda rete acque nere		Linea gas metano interrata - Ø 8"
	Linea di raccolta acque nere interrata		Linea gas metano interrata - Ø 5"
	Pozzetto di ispezione e di raccolta		Legenda rete acquedotto
	Legenda rete aere		Linea acquedotto interrata - Ø 150mm
	Linea di raccolta acque nere interrata		Legenda rete di illuminazione pubblica
	Pozzetto di ispezione e raccolta		Linea illuminazione pubblica interrata
	Legenda rete elettrica		Palo di illuminazione pubblica
	Linea elettrica aerea		
	Palo di sostegno della linea elettrica aerea		

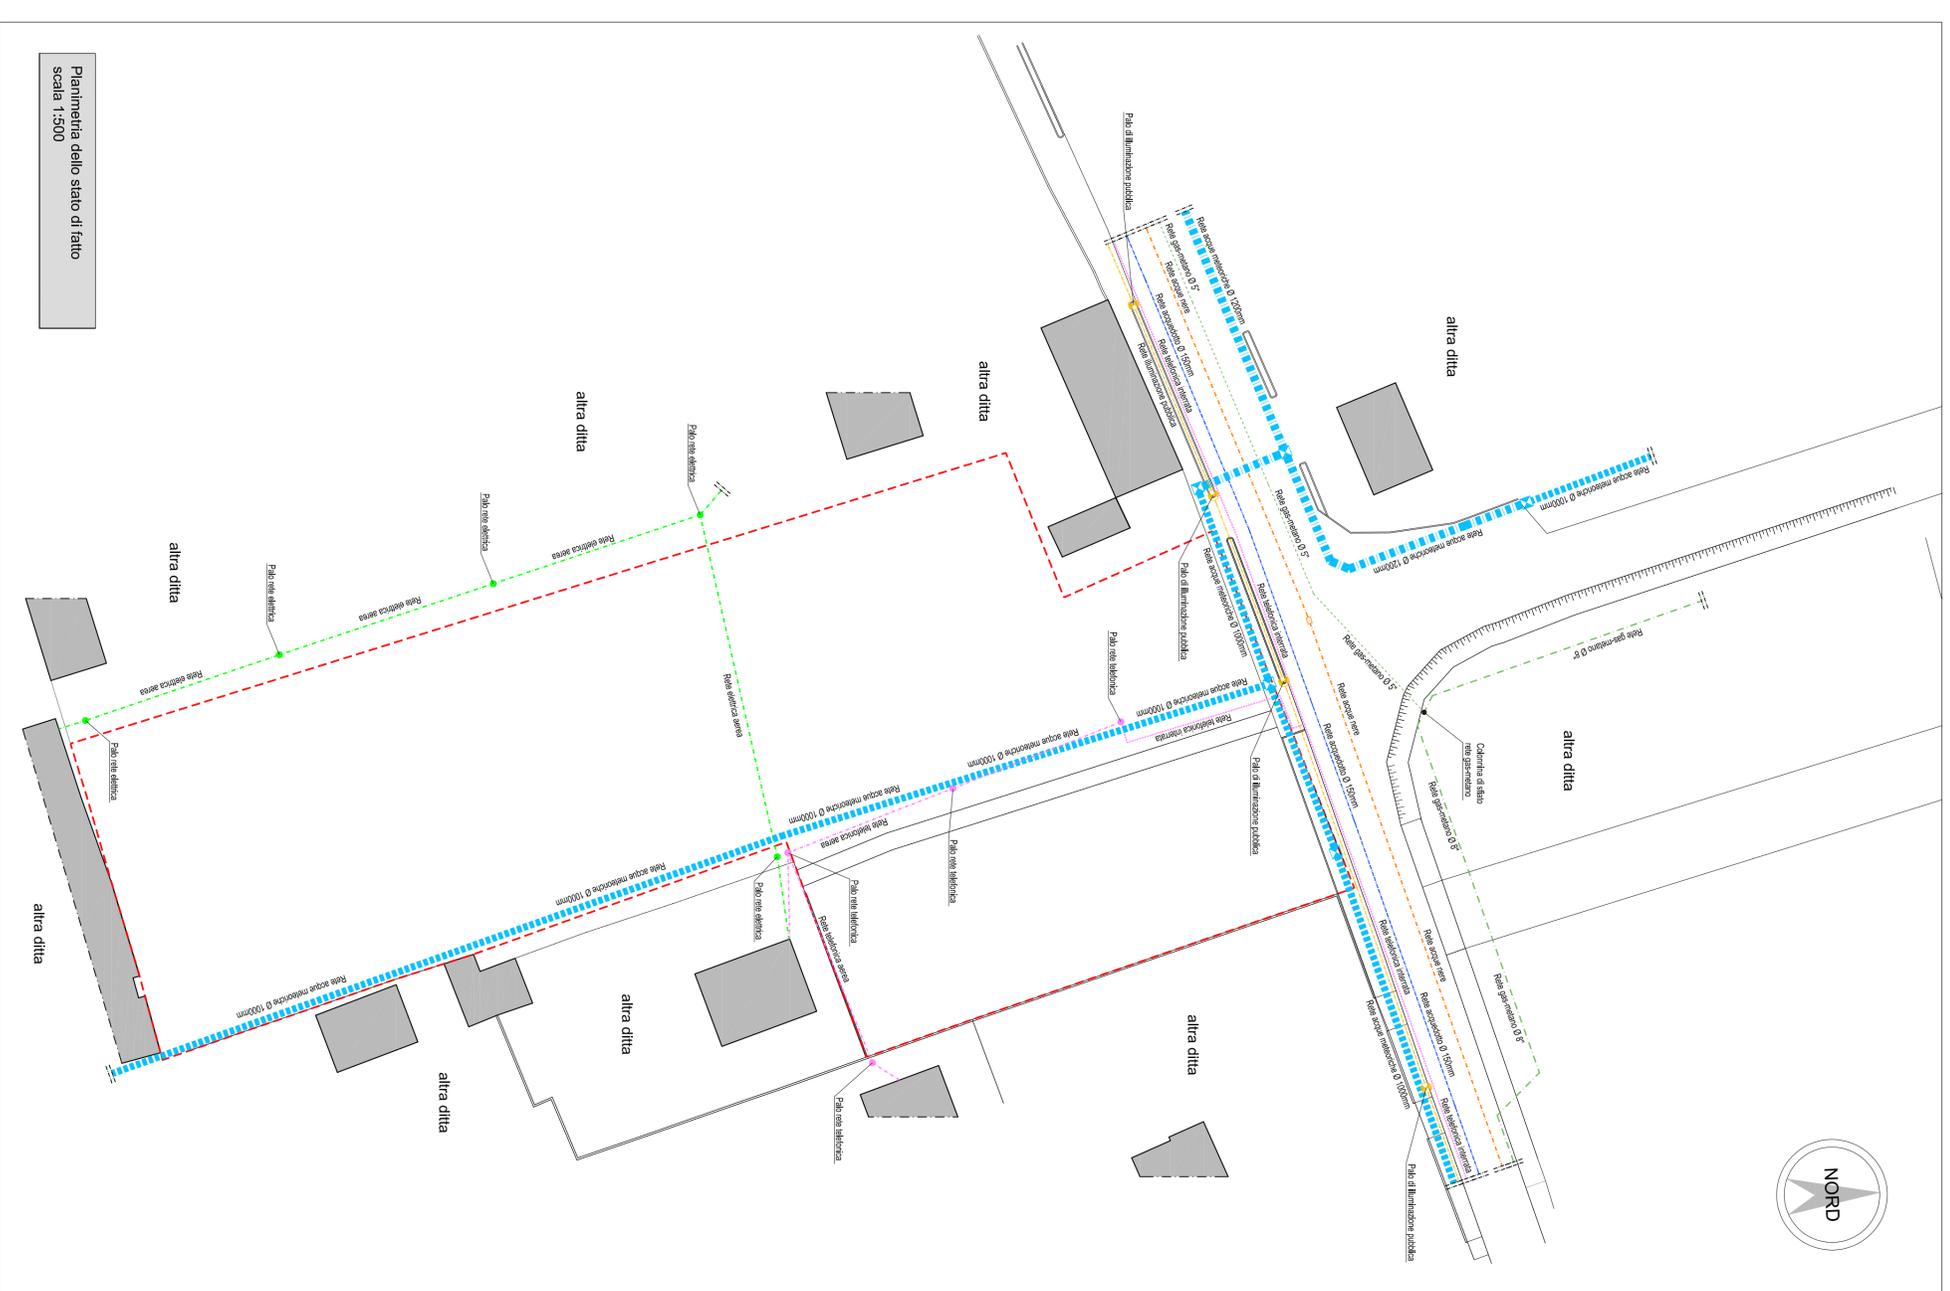

Planimetria dello stato di fatto
scala 1:500