

**PIANO DI LOTTIZZAZIONE RESIDENZIALE DENOMINATO
"VILLARAZZO SUD II"**
(I.U.P. n° 15 - Z.T.O. C.2.2 - V2 - Villarazzo Sud II)

Tavola n.
6

RETE ACQUE NERE
RETE ACQUE METEORICHE

Scala 1:500
File: L40_A2_T008


REVISIONI		
Data	Oggetto	Dal
01-2018	Stesura	G.S.
...
...
...
...

COMMITTENTE: FRACCARO Paolo, TURCATO Daniela, FRACCARO Ennio, BERDIN Luisa, BATTOCCHIO Gianni, MENINI Adriano, NELLA S.R.L.


PROGETTISTA: Arch. SAURO GASPARIN

Studio Tecnico Associato
Ing. VALERIO CARNIO & Arch. SAURO GASPARIN
35017 PIOMBINO DESE (PD) via Roma, 67/c

Tel. (049) 9365117 - E-MAIL: info@carnio-gasparin.it - Fax (049) 9366940 - C.F. e P.I.V.A. 02451590281

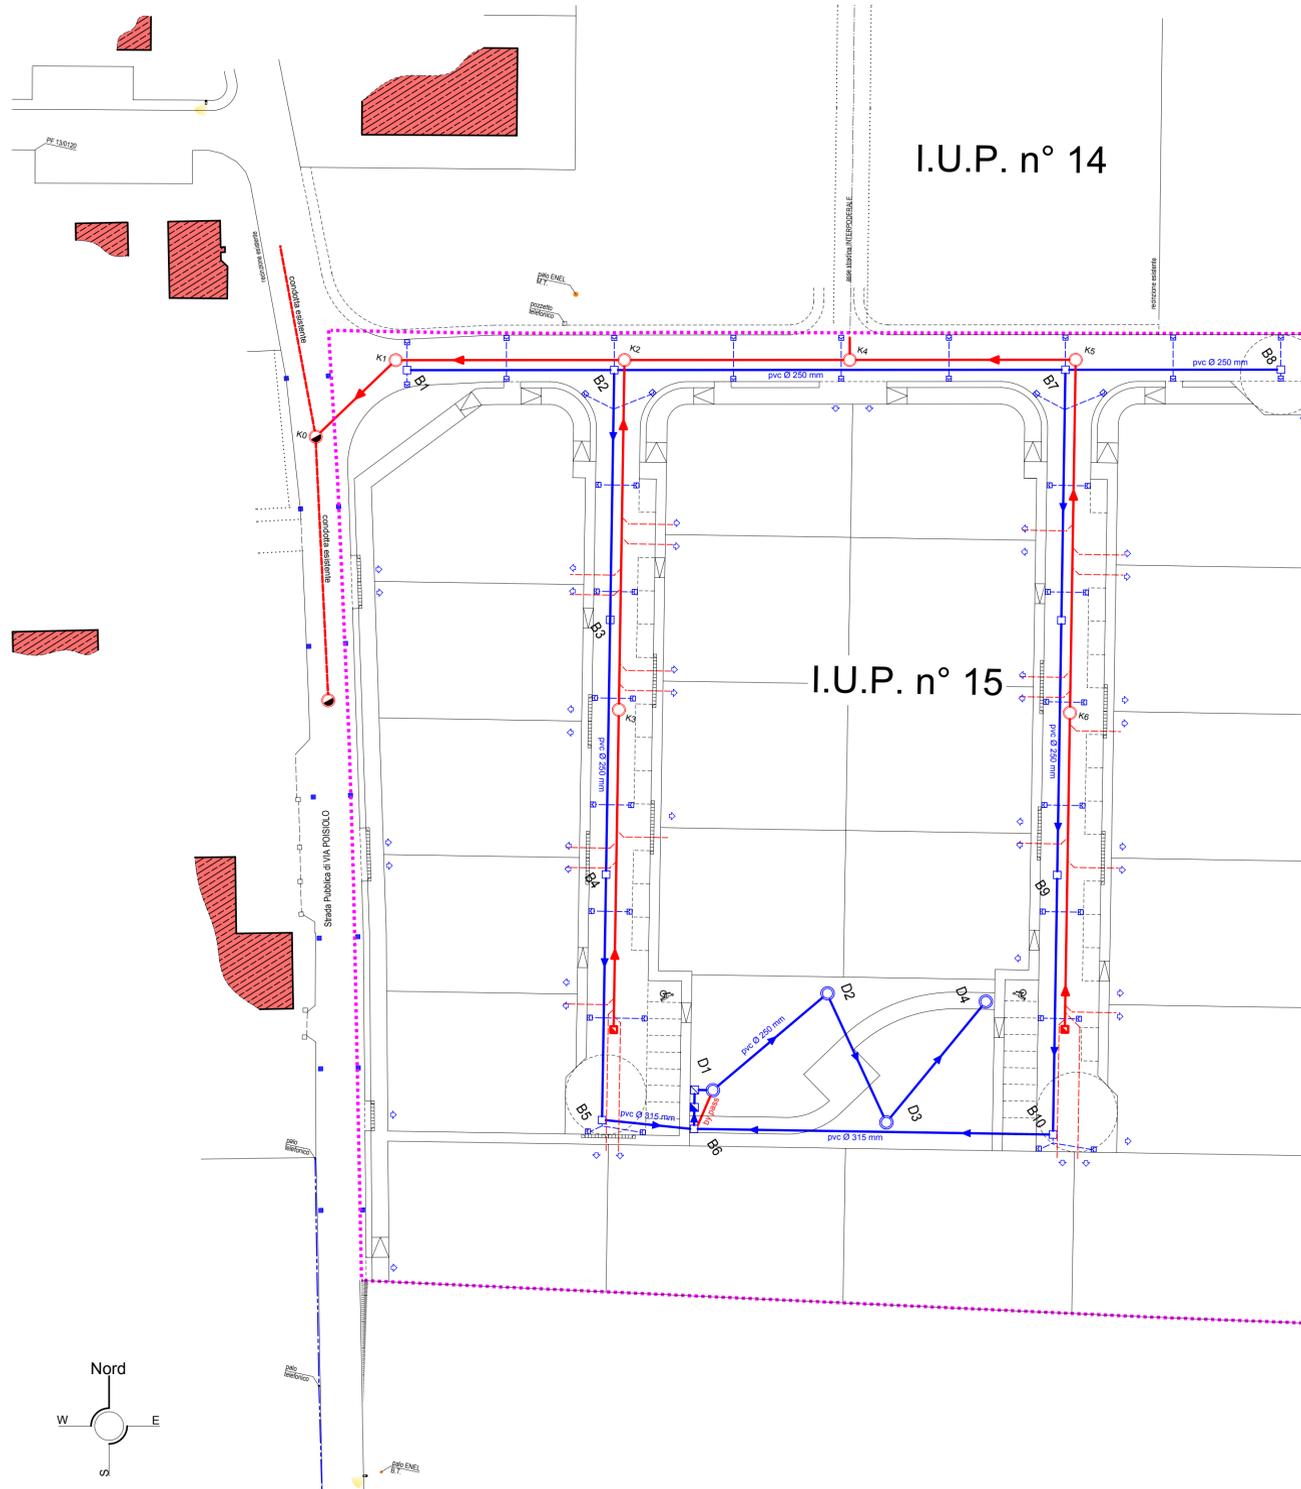

PLANIMETRIA SCALA 1: 500

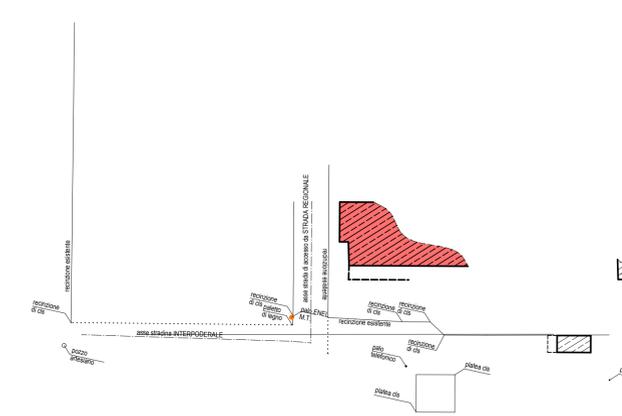

LEGENDA RETE ACQUE NERE

CONDOTTE					
SERVIZIO	TRATTO	SIGLA	CONDOTTA	MATERIALE	DIAMETRO INTERNO (mm)
ACQUE NERE	—	AN	—	GHISA SFEROIDALE	200
ALLACCIAMENTI	- - -	AN	- - -	PVC S14 - SDR 41	160

ALTRI MANUFATTI	
SIMBOLI	DESCRIZIONE
ACQUE NERE	
○	POZZETTO (tipo "KOMPLET")
⊙	POZZETTO (tipo "KOMPLET") ESISTENTE
□	POZZETTO DI RACCORDO ED ISPEZIONE

LEGENDA RETE ACQUE METEORICHE

CONDOTTE				
SERVIZIO	SIGLA	CONDOTTA	MATERIALE	DIAMETRO DN (mm)
ACQUE METEORICHE	AM	—	PVC	200mm / 250mm
ALLACCIAMENTI AI LOTTI E ALLE CADITOIE	AM	- - -	PVC	160mm

ALTRI MANUFATTI	
ACQUE METEORICHE	
⊞	CADITOIA IN GHISA (ESISTENTE)
⊞	CADITOIA IN GHISA CON SIFONE TIPO PADOVA
⊞	POZZETTO DI ISPEZIONE E PULIZIA (COPERCHIO IN GHISA): 60x60cm
⊞	DISSABBIATORE - DISOLEATORE
⊞	DRENI ø200 h=5m DI CALCESTRUZZO