

**PIANO DI LOTTIZZAZIONE RESIDENZIALE DENOMINATO
"VILLARAZZO SUD II"**
(I.U.P. n° 15 - Z.T.O. C.2.2 - V2 - Villarazzo Sud II)

Tavola n.
7

RETE DI DISTRIBUZIONE ELETTRICA
RETE DI DISTRIBUZIONE TELEFONICA
RETE TELECOMUNICAZIONI

Scala 1:500
File: L40_A2_T010


REVISIONI		
Data	Oggetto	Da
01-2018	Stesura	G.S.
...
...
...

COMMITTENTE: FRACCARO Paolo, TURCATO Daniela, FRACCARO Ennio, BERDIN Luisa, BATTOCCHIO Gianni, MENINI Adriano, NELLA S.R.L.


PROGETTISTA: Arch. SAURO GASPARIN

Studio Tecnico Associato
Ing. VALERIO CARNIO & Arch. SAURO GASPARIN
35017 PIOMBINO DESE (PD) via Roma, 67/c

Tel. (049) 9365117 - E-MAIL: info@carnio-gasparin.it - Fax (049) 9366940 - C.F. e P.I.V.A. 02451590281

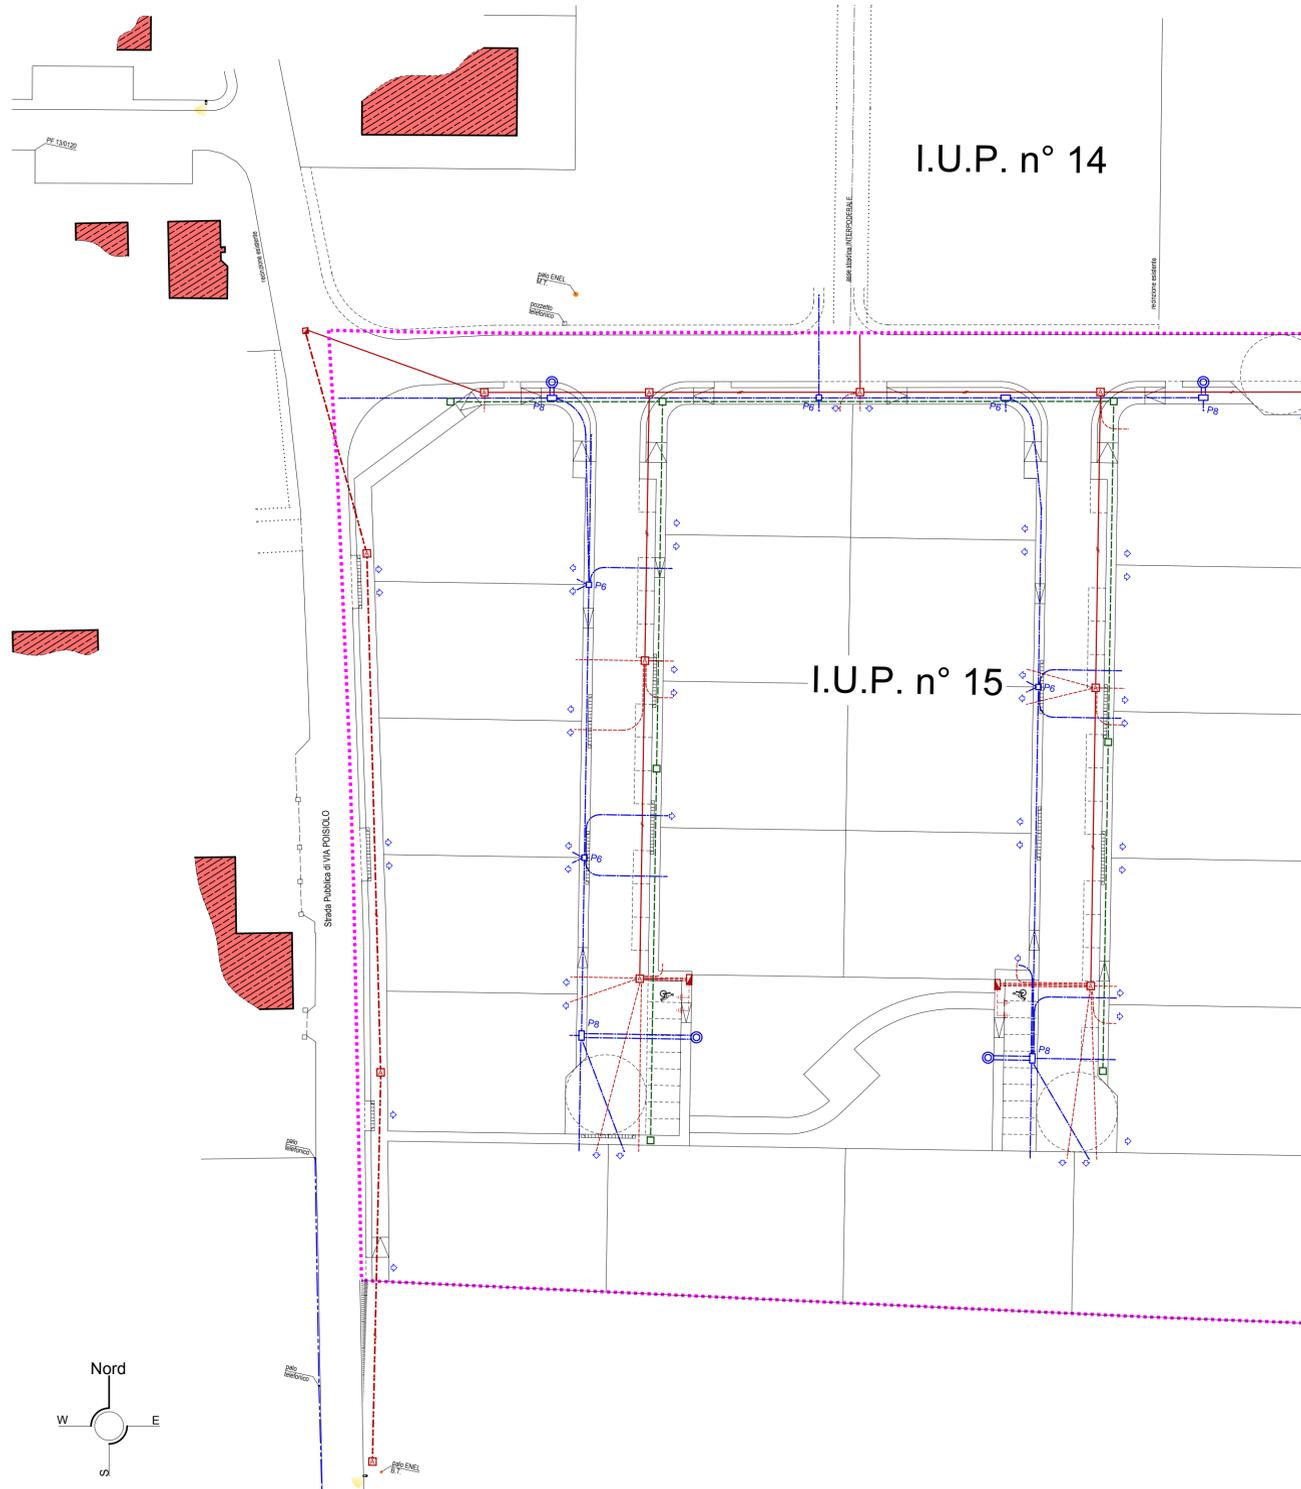

PLANIMETRIA SCALA 1: 500

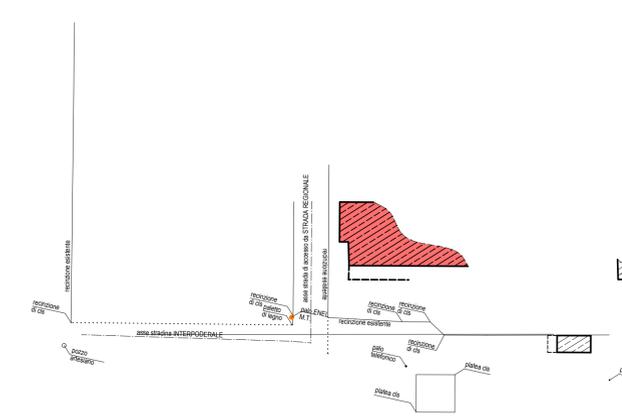

LEGENDA RETE TELEFONICA

LINEA TELEFONICA						
SERVIZIO	TRATTO	SIGLA	CONDOTTA	MATERIALE	Ø (mm)	NOTE
TELECOM	TEL			PVC	125mm	
SIMBOLI	DESCRIZIONE			CARATTERISTICHE		NOTE
	POZZETTO CON CHIUSINO IN GHISA			cm 60x120		
	POZZETTO CON CHIUSINO IN GHISA			cm 60x60		
	COLONNINA TELECOM CON DUE TUBI Ø 100 mm					

LEGENDA RETE ENERGIA ELETTRICA

LINEA ENERGIA ELETTRICA						
SERVIZIO	TRATTO	SIGLA	CONDOTTA	MATERIALE	Ø (mm)	NOTE
LINEA PRINCIPALE	ENEL			PVC	160 mm	
ALLACCIAMENTI	ENEL			PVC	125 mm	
SIMBOLI	DESCRIZIONE			CARATTERISTICHE		NOTE
	LINEE ENEL IN PROGETTO					
	CONDOTTA (INTERRAMENTO LINEA ESISTENTE)			PVC Ø 160 mm		
	POZZETTO IN CLS			cm 90 x 90		
	POZZETTO IN CLS			cm 60 x 60		
	POZZETTO IN CLS			cm 120x120		
	POZZETTO IN CLS			cm 150 x 150		
	CASSETTA DI DERIVAZIONE A COLONNINA					
	PICCHETTO DI MASSA A TERRA					
	CORDA DI RAME			cavo in rame da 35 cu		
	CABINA DI TRASFORMAZIONE					
	CANALIZZAZIONE A 1 TUBO			tubo in P.V.C. Ø160		
	CANALIZZAZIONE A 2 TUBI			tubo in P.V.C. Ø160		
	CANALIZZAZIONE A 3 TUBI			tubo in P.V.C. Ø160		
	CANALIZZAZIONE A 4 TUBI			tubo in P.V.C. Ø160		
	CANALIZZAZIONE A 5 TUBI			tubo in P.V.C. Ø160		
	BLOCCO PER SOSTEGNO					
LINEE ENEL ESISTENTI						
	BLOCCO PER SOSTEGNO ESISTENTE					
	TRALICCIO ENEL ESISTENTE					