

**PIANO DI LOTTIZZAZIONE RESIDENZIALE DENOMINATO  
"VILLARAZZO SUD II"**  
(I.U.P. n°15 - Z.T.O. C.2.2 - V2 - Villarazzo Sud II)

Tavola n.  
**10**

**SISTEMAZIONE DELL'AREA A VERDE PRIMARIO  
SOLUZIONI INDICATIVE PER IL RICAVO DEI  
PARCHEGGI PRIVATI**

Scala 1:Varie

File: L40\_A2\_T012



REVISIONI		
St.	Descr.	DS
01	Stesura	03

COMMITTENTE: FRACCARO Paolo, TURCATO Daniela, FRACCARO Ennio, BERDIN Luisa, BATTOCCHIO Gianni, MENINI Adriano, NELLA S.R.L.

PROGETTISTA: Arch. SAURO GASPARIN


Studio Tecnico Associato  
**Ing. VALERIO CARNIO & Arch. SAURO GASPARIN**  
35017 PIOMBINO DESE (PD) via Roma, 67/c

Tel. (049) 9365117 - E-MAIL: info@caranio-gasparin.it - Fax (049) 9366940 - C.F. e P.I.V.A. 02451590281

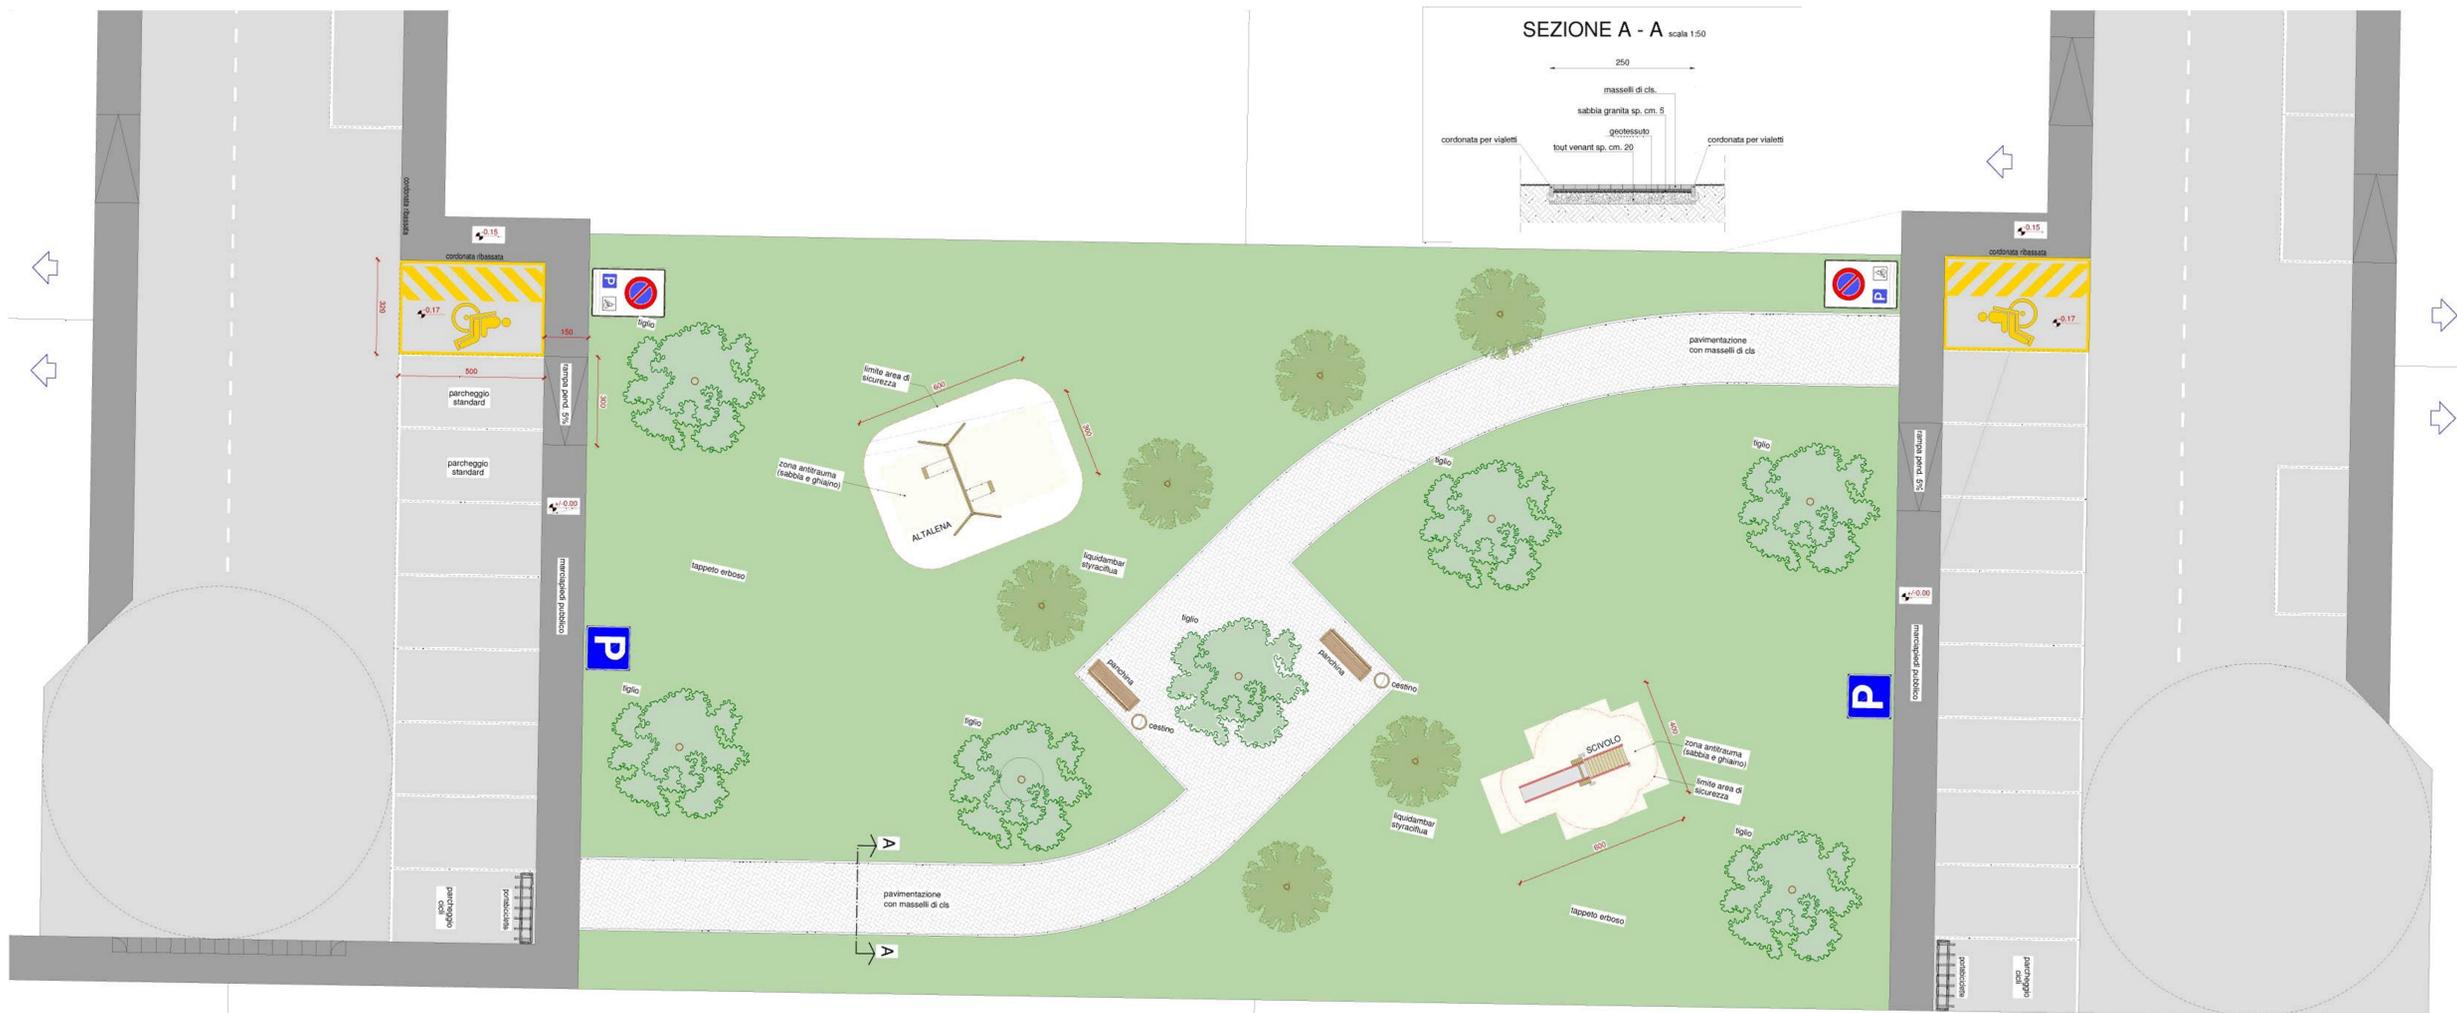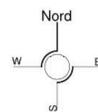

PLANIMETRIA SCALA 1:100


SISTEMAZIONE PER RICAVO DEI PARCHEGGI PRIVATI (soluzioni indicative e modificabili)  
LOTTO 2 - SOLUZIONE "B" - EDIFICIO BIFAMILIARE (MAX N° 4 ALLOGGI)

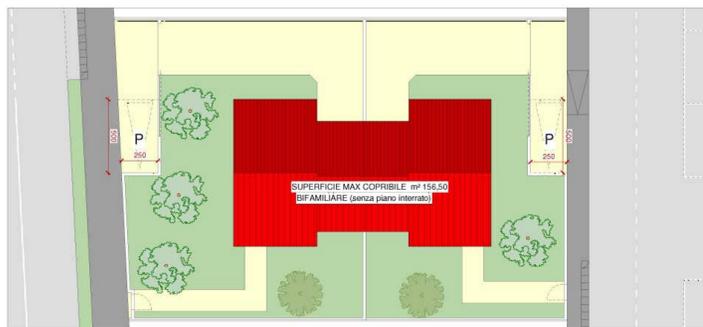

SISTEMAZIONE PER RICAVO DEI PARCHEGGI PRIVATI (soluzioni indicative e modificabili)  
LOTTO 2 - SOLUZIONE "A" - EDIFICIO PLURIFAMILIARE (MAX N° 4 ALLOGGI)



SISTEMAZIONE PER RICAVO DEI PARCHEGGI PRIVATI (soluzioni indicative e modificabili)  
LOTTI 9 e 14 - SOLUZIONE "A" - n° 2 EDIFICI PLURIFAMILIARI (MAX N° 4 ALLOGGI cadauno)

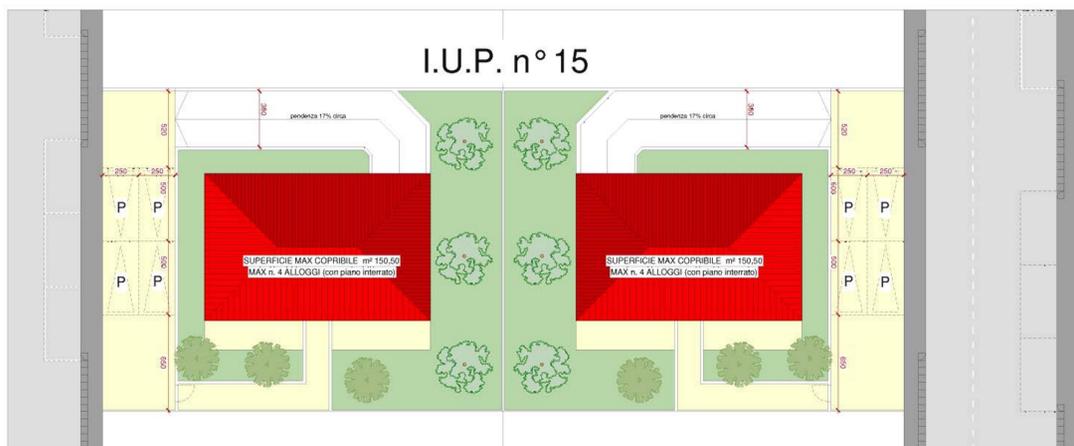

SISTEMAZIONE PER RICAVO DEI PARCHEGGI PRIVATI (soluzioni indicative e modificabili)  
LOTTI 9 e 14 - SOLUZIONE "B" - EDIFICIO A SCHIERA (MAX N° 4 ALLOGGI A SCHIERA)

