

**PIANO DI LOTTIZZAZIONE RESIDENZIALE DENOMINATO
"VILLARAZZO SUD II"**
(I.U.P. n° 15 - Z.T.O. C.2.2 - V2 - Villarazzo Sud II)

Tavola n.
11

**SEZIONI STRADALI
SOLUZIONI PER IL SUPERAMENTO DELLE
BARRIERE ARCHITETTONICHE**

Scala 1:50
File: L40_A2_T013





REVISIONI		
Data	Oggetto	Ds
01/2018	Stesura	G.S.

COMMITTENTE: FRACCARO Paolo, TURCATO Daniela, FRACCARO Ennio, BERDIN Luisa, BATTOCCHIO Gianni, MENINI Adriano, NELLA S.R.L.


PROGETTISTA: Arch. SAURO GASPARIN

Studio Tecnico Associato
Ing. VALERIO CARNIO & Arch. SAURO GASPARIN
35017 PIOMBINO DESE (PD) via Roma, 67/c

Tel. (049) 9365117 - E-MAIL: info@carnio-gasparin.it - Fax (049) 9366940 - C.F. e P.I.V.A. 02451590281

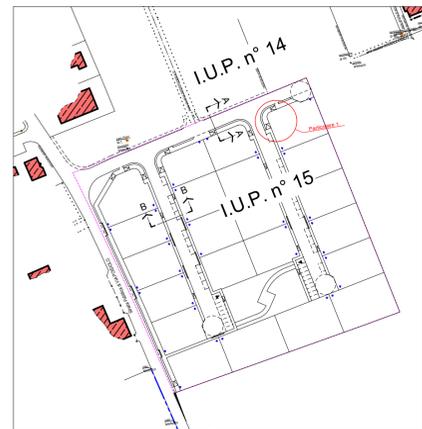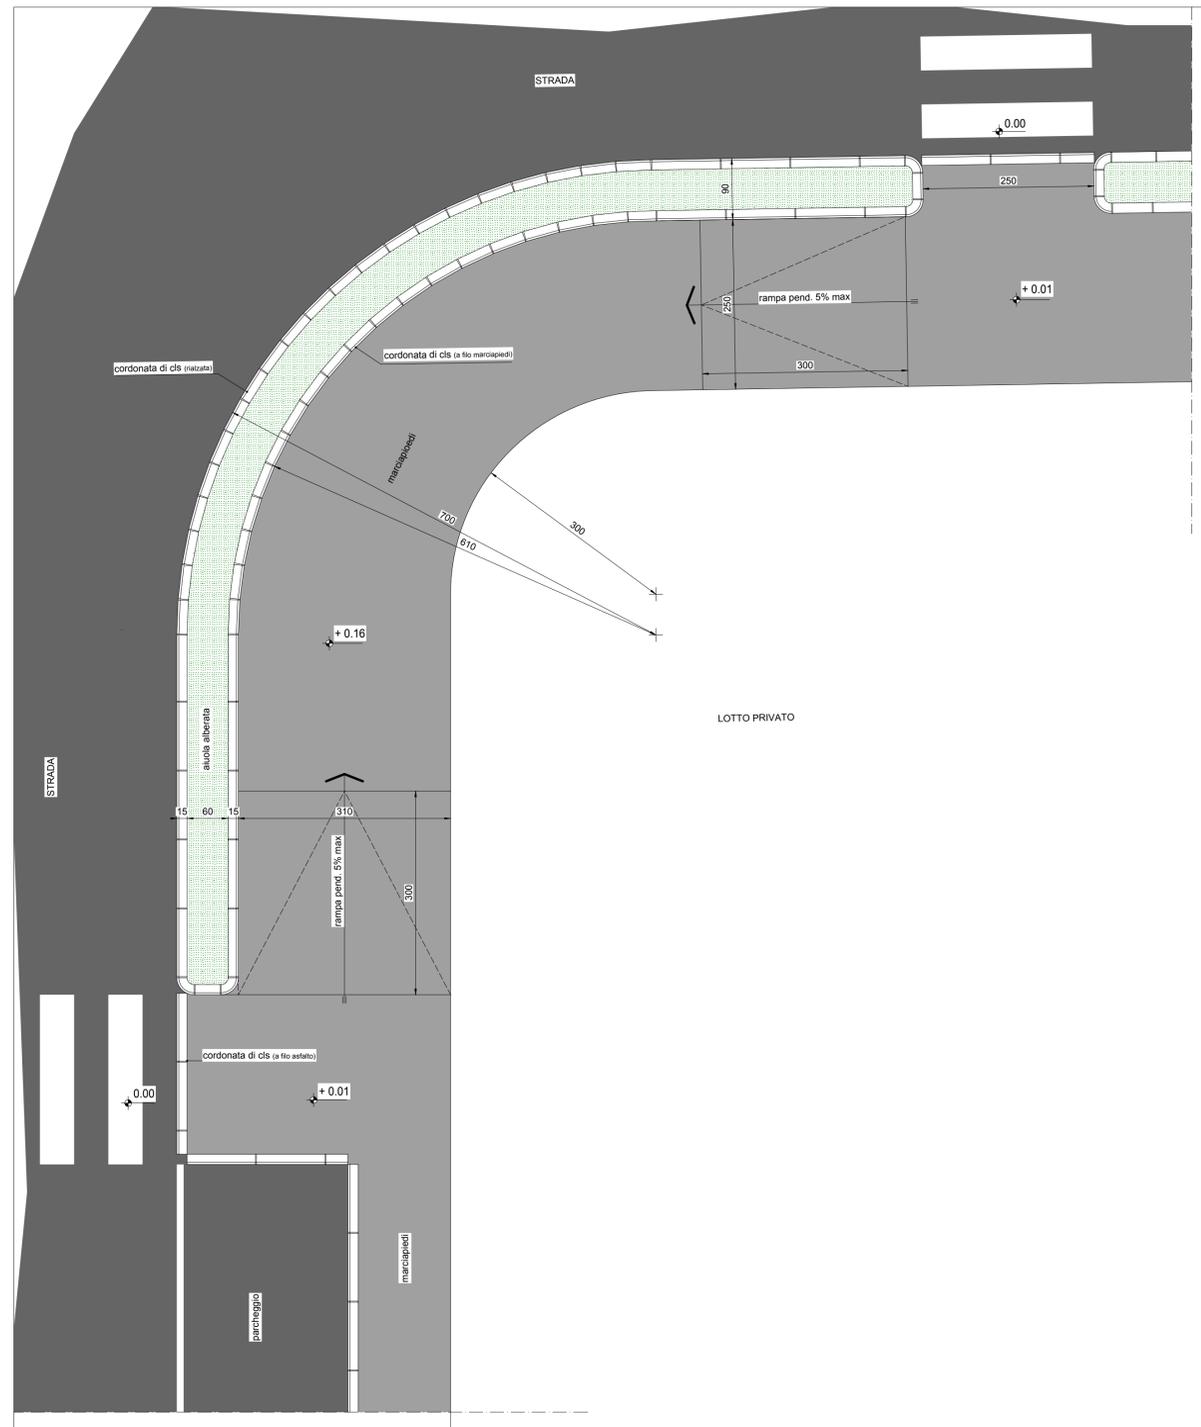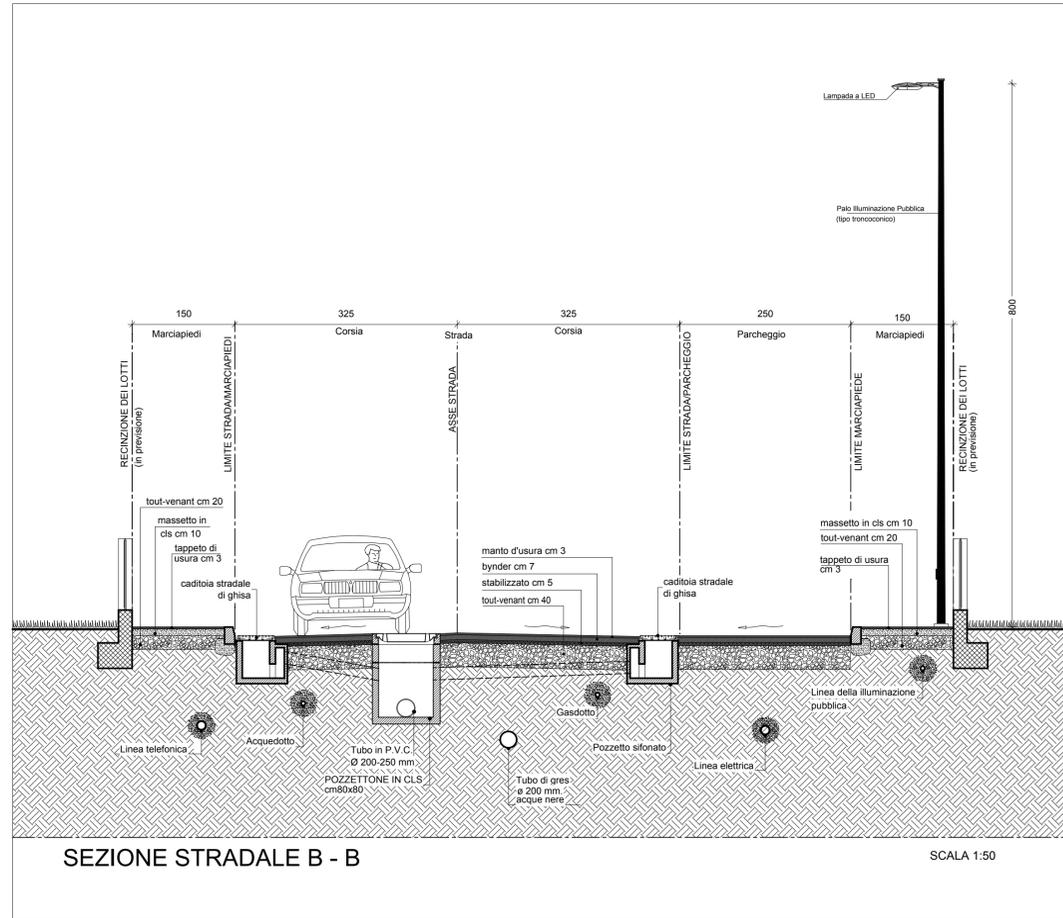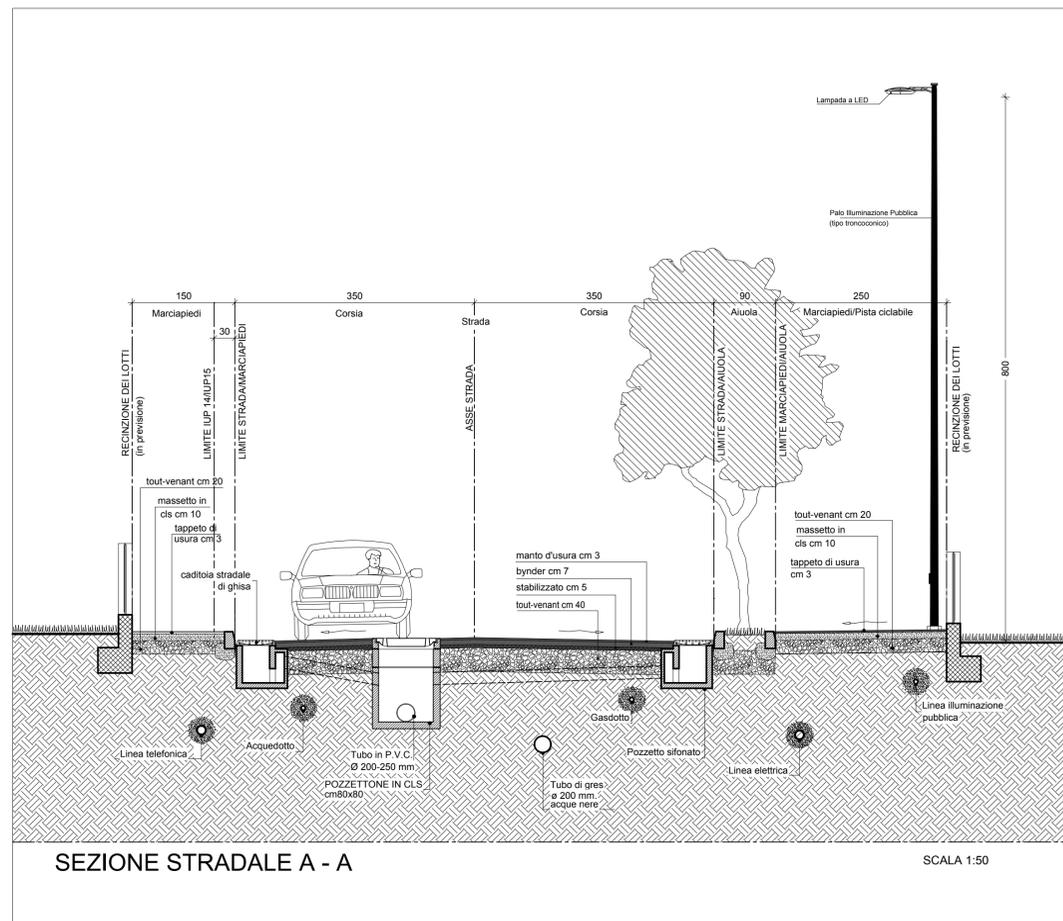

SCHEMA DEL P.d.L. scala 1:2000

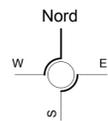

SOLUZIONI PER IL SUPERAMENTO DELLE BARRIERE ARCHITETTONICHE
Particolare 1 scala 1:50