


ESTRATTO C.T.R. - Scala 1:10000

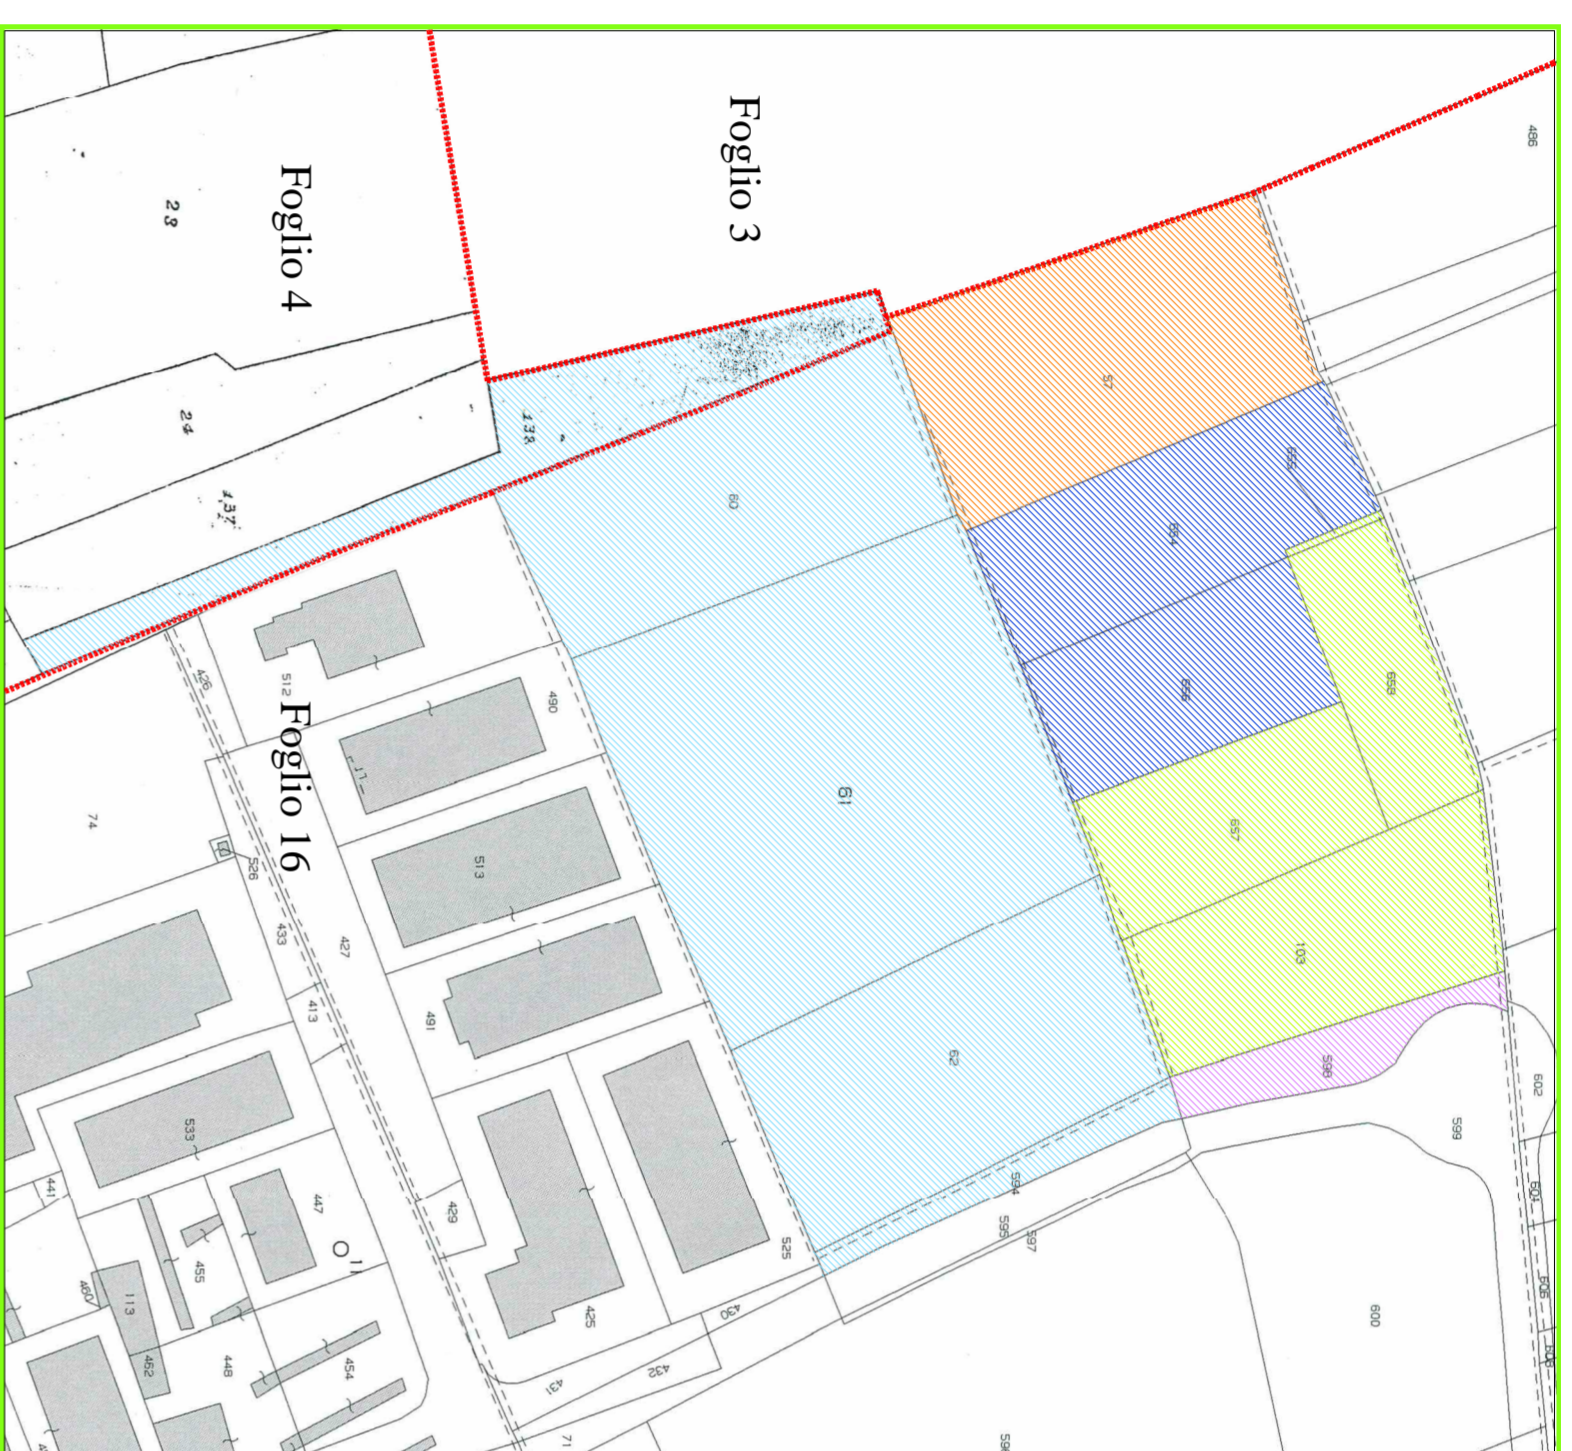

ESTRATTO DI MAPPA - Scala 1:2000

Foglio 4 - mappale 138
Foglio 16 - mappali 57, 60, 61, 62, 103, 594, 598, 654, 655, 656, 657 e 658

- Confine tra fogli di mappa
- Proprietà: "Consorzio Treville" e Pasinato Monica
- Proprietà: Salvaleggio Gianfranco e Salvaleggio Gianni
- Proprietà: "Carnon Cav. Angelo S.p.a."
- Proprietà: "Spiriti Color S.R.L."
- Proprietà: "Fedrico Claudio e Giuliana Ranzo e C. snc"
"Carozzeria F.lli Salvaleggio di Salvaleggio Franco e Lorenzo S.N.C."
"Spiriti Color S.R.L."
Ceredano Federa
Pasinato Jimmy

COMUNE DI CASTELFRANCO VENETO

STENO SIRISSA
ARCHITETTO

**PIANO DI LOTTIZZAZIONE
EX FORNACE SAVIANE
"Lotto II"
VARIANTE IN C.O. N° 1**




COMITENTE:
CONSORZIO RESIDUE
SAVIANA
FILIPPO
PILTRIN CLAUDIO E GIULIANA RANZO E C. SNC
CARROZZERIA F. LLI SALVALEGGIO DI SALVALEGGIO FRANCO E LORENZO S.N.C.
SPIRITI COLOR S.R.L.
CARNON CAV. ANGELO S.P.A.
CORREDAIO FEDERA
PASINATO JIMMY
PASINATO MONICA
SEI TORREI S.R.L.
EREDI DANIEL IVO S.N.C. DI DANIELLUCA & C.

1

ESTRATTE PLANIMETRIA APPROVATA DI CUI AL
PERMESSO DI COSTRUIRE N° 47 DEL 13 FEBBRAIO 2008

Studio: Via del Paradiso, 11 - 31043 Castelnuovo Veneto (TV) - Tel. 0423 722013 - Fax 0423 741126 - Email: info@steno.it

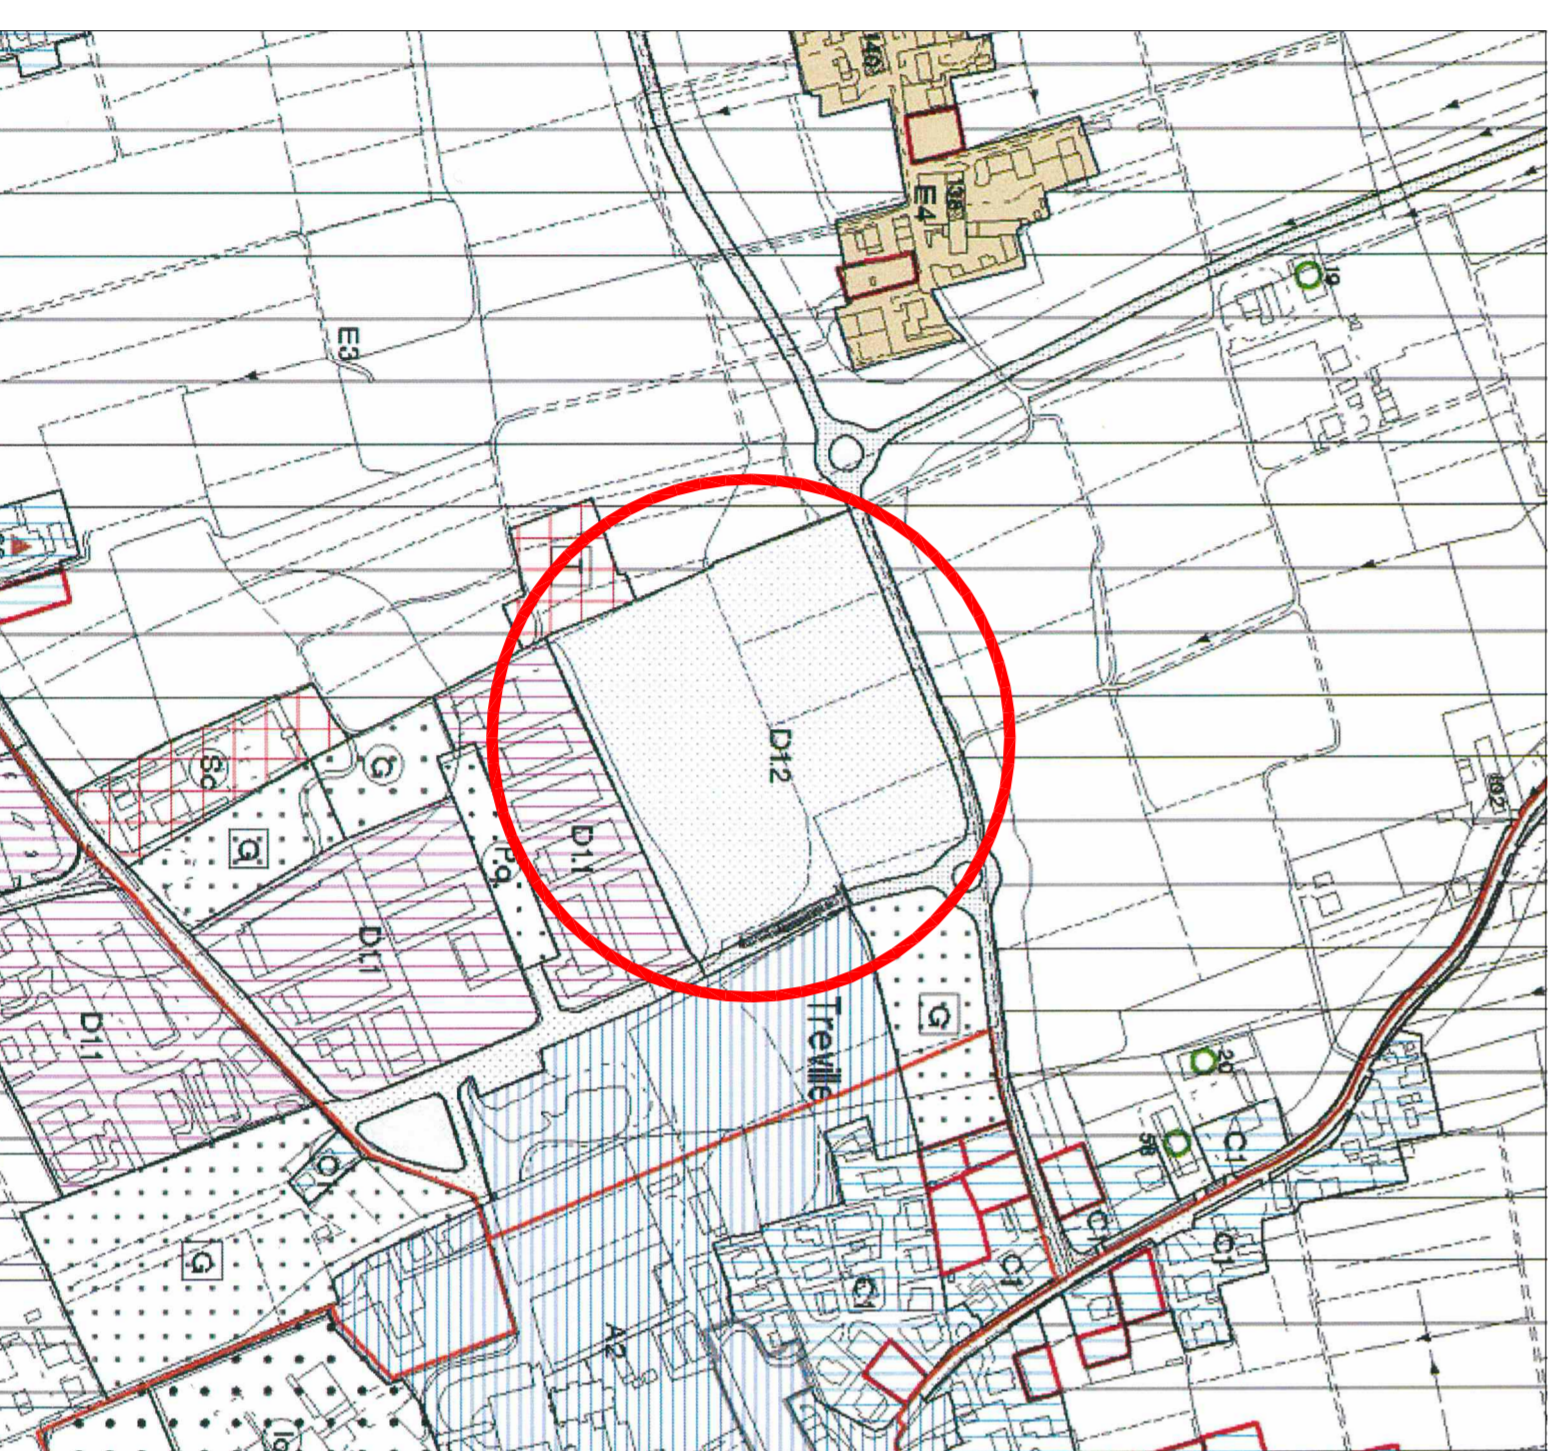

ESTRATTO P.R.G. - Scala 1:5000

Zona D.1.2 - Aree di espansione



- LEGENDA**
- AMBITO P.R.G. (460222 mt²)
 - Sede municipale
 - Via S. Francesco (14 mt²)
 - Linea P.I.L. IN PROGETTO con modifiche permesso: 100%

PLANIMETRIA APPROVATA DI CUI AL PERMESSO DI COSTRUIRE N° 47 DEL 13 FEBBRAIO 2008 - Scala 1:1000