LEGENDA ACQUE BIANCHE		quantità
	Tubo PVC SN8 Ø 160mm (allacci sifonati)	313.86m
	Tubo in cemento Ø 40cm	635.20m
	Tubo in cemento Ø 60cm	589.62m
	Pozzetto sifonato Cls con caditoia in ghisa 50×50×60cm	n° 82
	Pozzetto di raccordo e ispezione Cls 80×80×80cm	n° 35
	Pozzettone di raccordo e ispezione Cls 100×100×100cm	n° 10
	Pozzo perdente (Ø = 200cm; profondità = 3,5 m	n° 1
(Q=-0.50m)	Livello dei chiusini o delle caditoie	
	Trattamento acque di prima pioggia (dissabbiatore-disoleatore)	n° 1
	Bacino interrato drenante	728.64m²

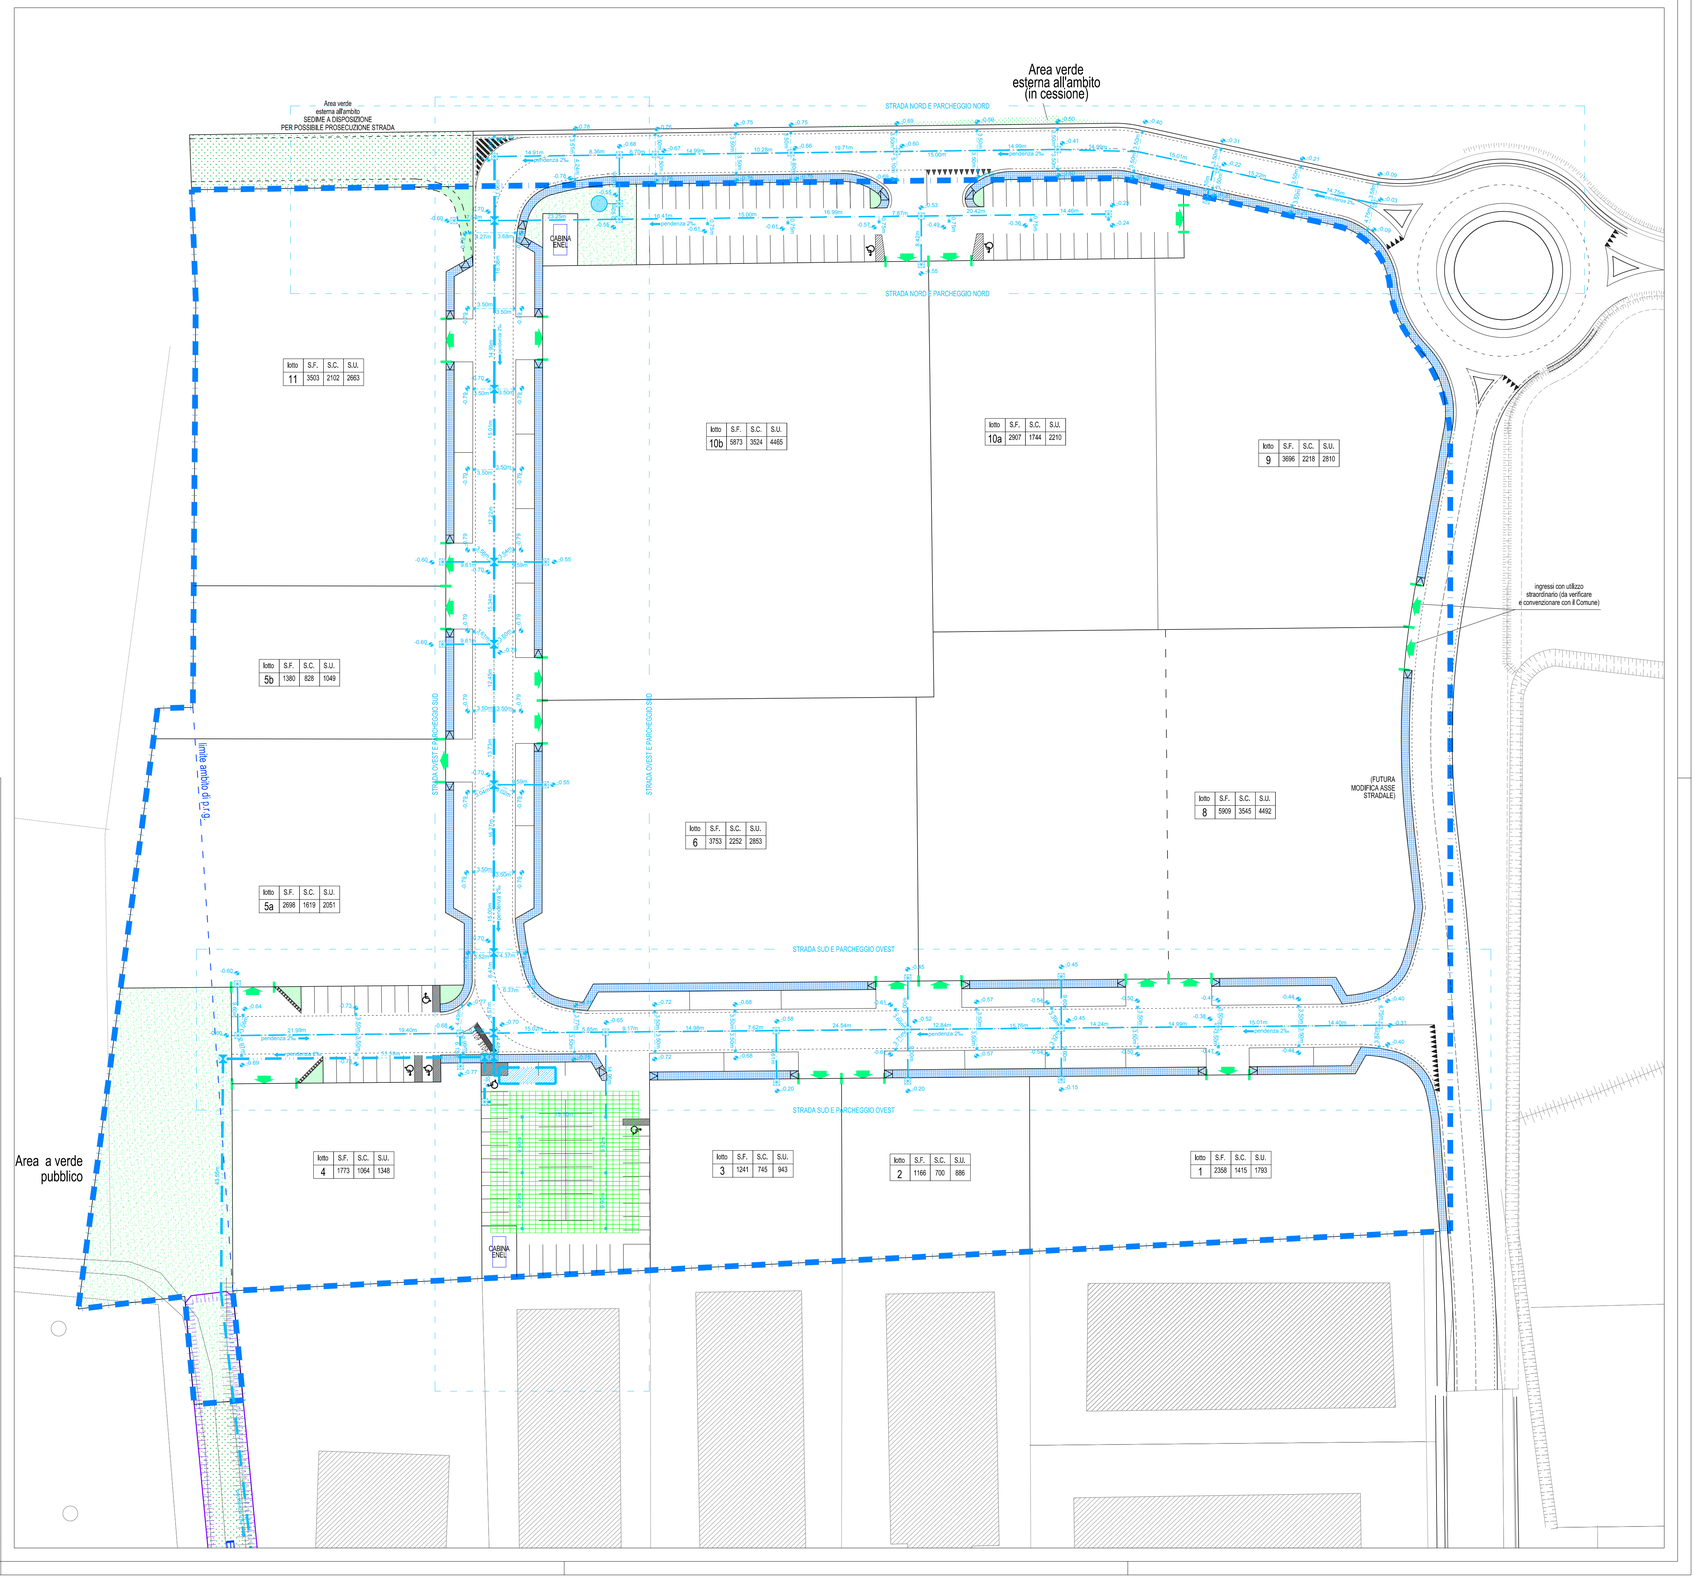

STENO SBRISSA
ARCHITETTO

COMUNE DI
CASTELFRANCO VENETO

PIANO DI LOTTIZZAZIONE EX FORNACE SAVIANE "Lotto II"

COMMITTENTE:

CONSORZIO TREVILLE
SALVALAGGIO GIANFRANCO e GIANNI
FELTRIN CLAUDIO E GUIDOLIN RENZO E C. SNC
CARROZZERIA F.LLI SALVALAGGIO DI SALVALAGGIO FRANCO E LORENZO S.N.C.
SPRINT COLOR S.R.L.
CARRON CAV. ANGELO S.P.A.
CORREDATO FEDORA
PASINATO JIMMY
PASINATO MONICA
SEI TORRI S.R.L.
EREDI DANIELI IVO S.N.C. DI DANIELI LUCA & C.

7a

PROGETTO ESECUTIVO

RETE ACQUE BIANCHE
PLANIMETRIA GENERALE

(aggiornamento del 01/11/2012)

scala 1:500

18.12.2013

Studio: Vicolo del Paradiso, 11 - 31003 Castelfranco Veneto (TV) - Tel. 0423 722033 - Fax 0423 743126 - Email sbrissa@iuvo.it