

| LEGENDA FOGNATURA NERA - PROGETTO AGGIORNATO | | quantità |
|--|---|----------|
| | Tubazioni in PVC rigido tipo Costolato Ø 200 mm - Autorizzato ed eseguito | |
| | Tubazioni in PVC rigido per allacci Ø 160 mm (dal Pozzetto Giro alla rete) | |
| | Tubazioni in PVC rigido per allacci Ø 160 mm (dal Pozzetto Giro alla rete) | 15.02 |
| | Tubazioni in PVC rigido per allacci Ø 160 mm (dal Pozzetto Firenze al Pozzetto Giro) | |
| | Cameretta di linea in PVC Ø900 mm - Autorizzato ed eseguito | |
| | Cameretta di Cacciata per lavaggio linea - Autorizzato ed eseguito | |
| | Cameretta di Cacciata per lavaggio linea - Autorizzato, eseguito ed eventualmente da demolire | |
| | Pozzetto Giro 3 vie | n° 9+2 |
| | Pozzetto tipo Firenze (installazione futura da effettuarsi al momento dell'allaccio dei fabbricati) | n° 12+4 |
| | Linea Pubblica | |


NB: La posa dei sifoni Firenze deve avvenire ad una profondità compresa fra 60 cm e 100 cm dal P.C. mantenendo un franco di sicurezza di 50 cm rispetto all'estradosso superiore della condotta.



STENO SBRISSA
ARCHITETTO

COMUNE DI
CASTELFRANCO VENETO

PIANO DI LOTTIZZAZIONE
EX FORNACE SAVIANE
"Lotto II"

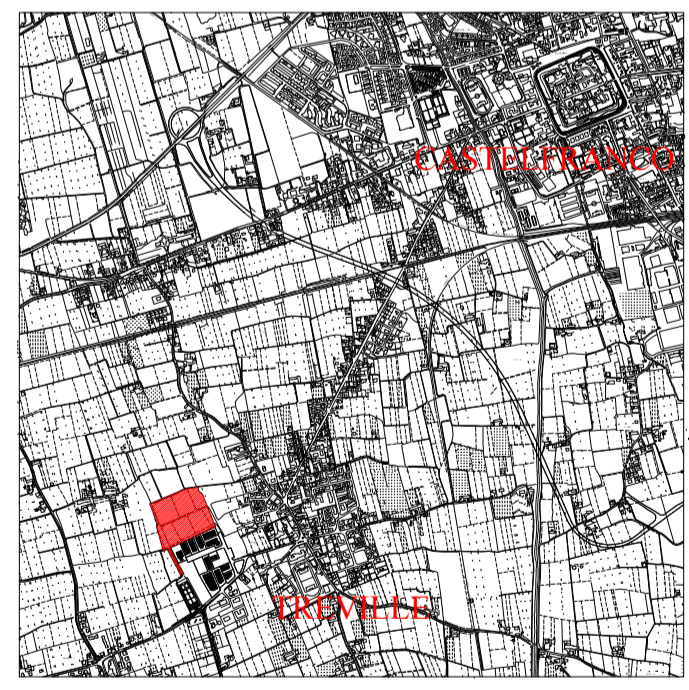

COMMITTENTE:

CONSORZIO TREVILLE
SALVALAGGIO GIANFRANCO e GIANNI
FELTRIN CLAUDIO e GUIDOLIN RENZO e C. SNC
CARROZZERIA F.LLI SALVALAGGIO DI SALVALAGGIO FRANCO e LORENZO S.N.C.
SPRINT COLOR S.R.L.
CARRON CAV. ANGELO S.P.A.
CORREDATO FEDORA
PASINATO JIMMY
PASINATO MONICA
SEI TORRI S.R.L.
EREDI DANIELI IVO S.N.C. DI DANIELI LUCA & C.

8b

PROGETTO ESECUTIVO
RETE FOGNATURA NERA
PLANIMETRIA GENERALE
(aggiornamento del 22/05/2013 secondo A.T.S. Prot. N. 000872/13 del 06/04/2013)
scala 1:500

18.12.2013