

PLANIMETRIA PROGETTO Sc. 1:250

N.B. LA POSIZIONE DELLA RETE DI ACQUEDOTTO PUBBLICO ESISTENTE E DI PROGETTO E' STATA RICAVATA DAI GRAFICI ALLEGATI AL PARERE PREVENTIVO DI A.T.S. N.RS-77469-P5L1 DEL 16-01-2018

Comune di Castelfranco Veneto
 Provincia di Treviso

Oggetto:
AMPLIAMENTO FABBRICATI PER RICAVO NUOVO MAGAZZINO DI LOGISTICA IN VIA BORGO PADOVA

Ditta:
 FERRO DISTRIBUZIONE s.r.l.
 F.G.M. IMMOBILIARE s.r.l.
 FERRO GIOVANNI
 FERRO MICHELA


PLANIMETRIE MODIFICA INCROCIO SUD E REALIZZAZIONE PISTA CICLABILE

Progettazione Urbanistica:
 Arch. Bernardino Baesso
 Via G. Reni 25 35100 Padova (PD)
 tel.: 3454445825 e-mail: bbaesso@yahoo.it

Progettazione Architettonica:
 Geom. Broselli Sauro
 Via Scolari 56/D 31033 Castelfranco Veneto (TV)
 tel. fax: 0423 482156 e-mail: sauro.broselli@gmail.com
 pec: sauro.broselli@geopac.it

Tavola
4b

scala: 1:500 SETTEMBRE 2018

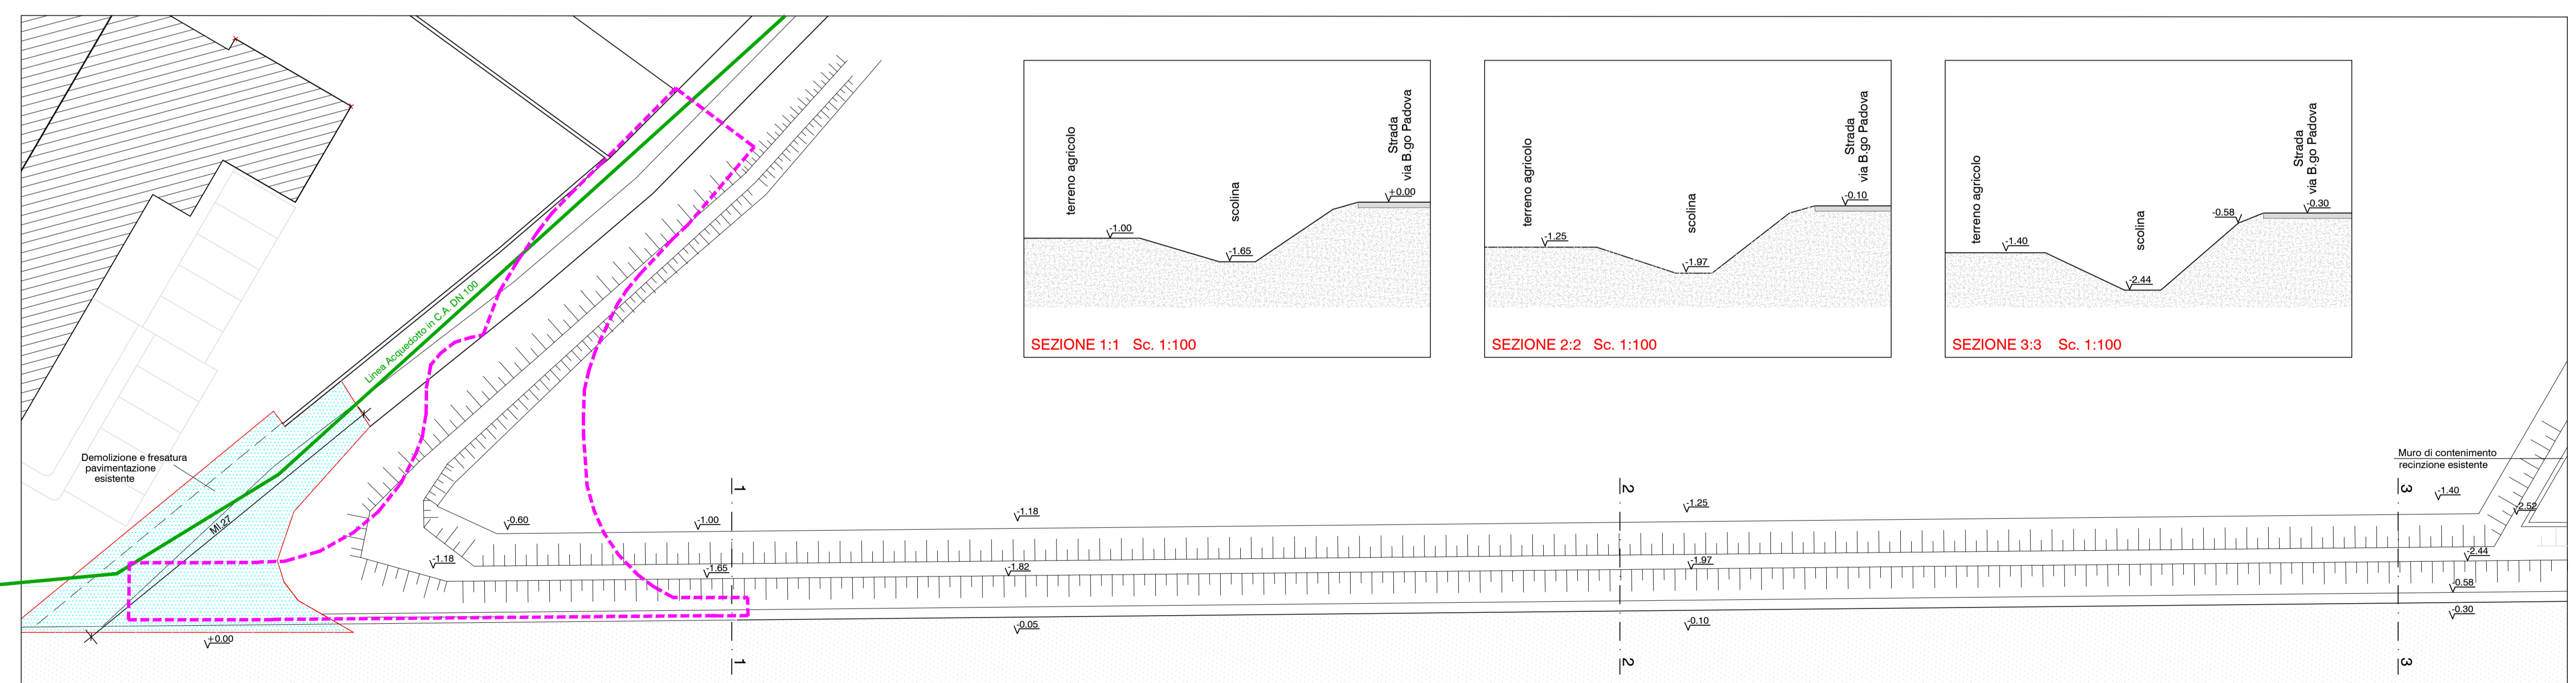

SEZIONE 1:1 Sc. 1:100

SEZIONE 2:2 Sc. 1:100

SEZIONE 3:3 Sc. 1:100

PLANIMETRIA ESISTENTE Sc. 1:250

N.B. LA POSIZIONE DELLA RETE DI ACQUEDOTTO PUBBLICO ESISTENTE E DI PROGETTO E' STATA RICAVATA DAI GRAFICI ALLEGATI AL PARERE PREVENTIVO DI A.T.S. N.RS-77469-P5L1 DEL 16-01-2018