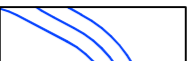

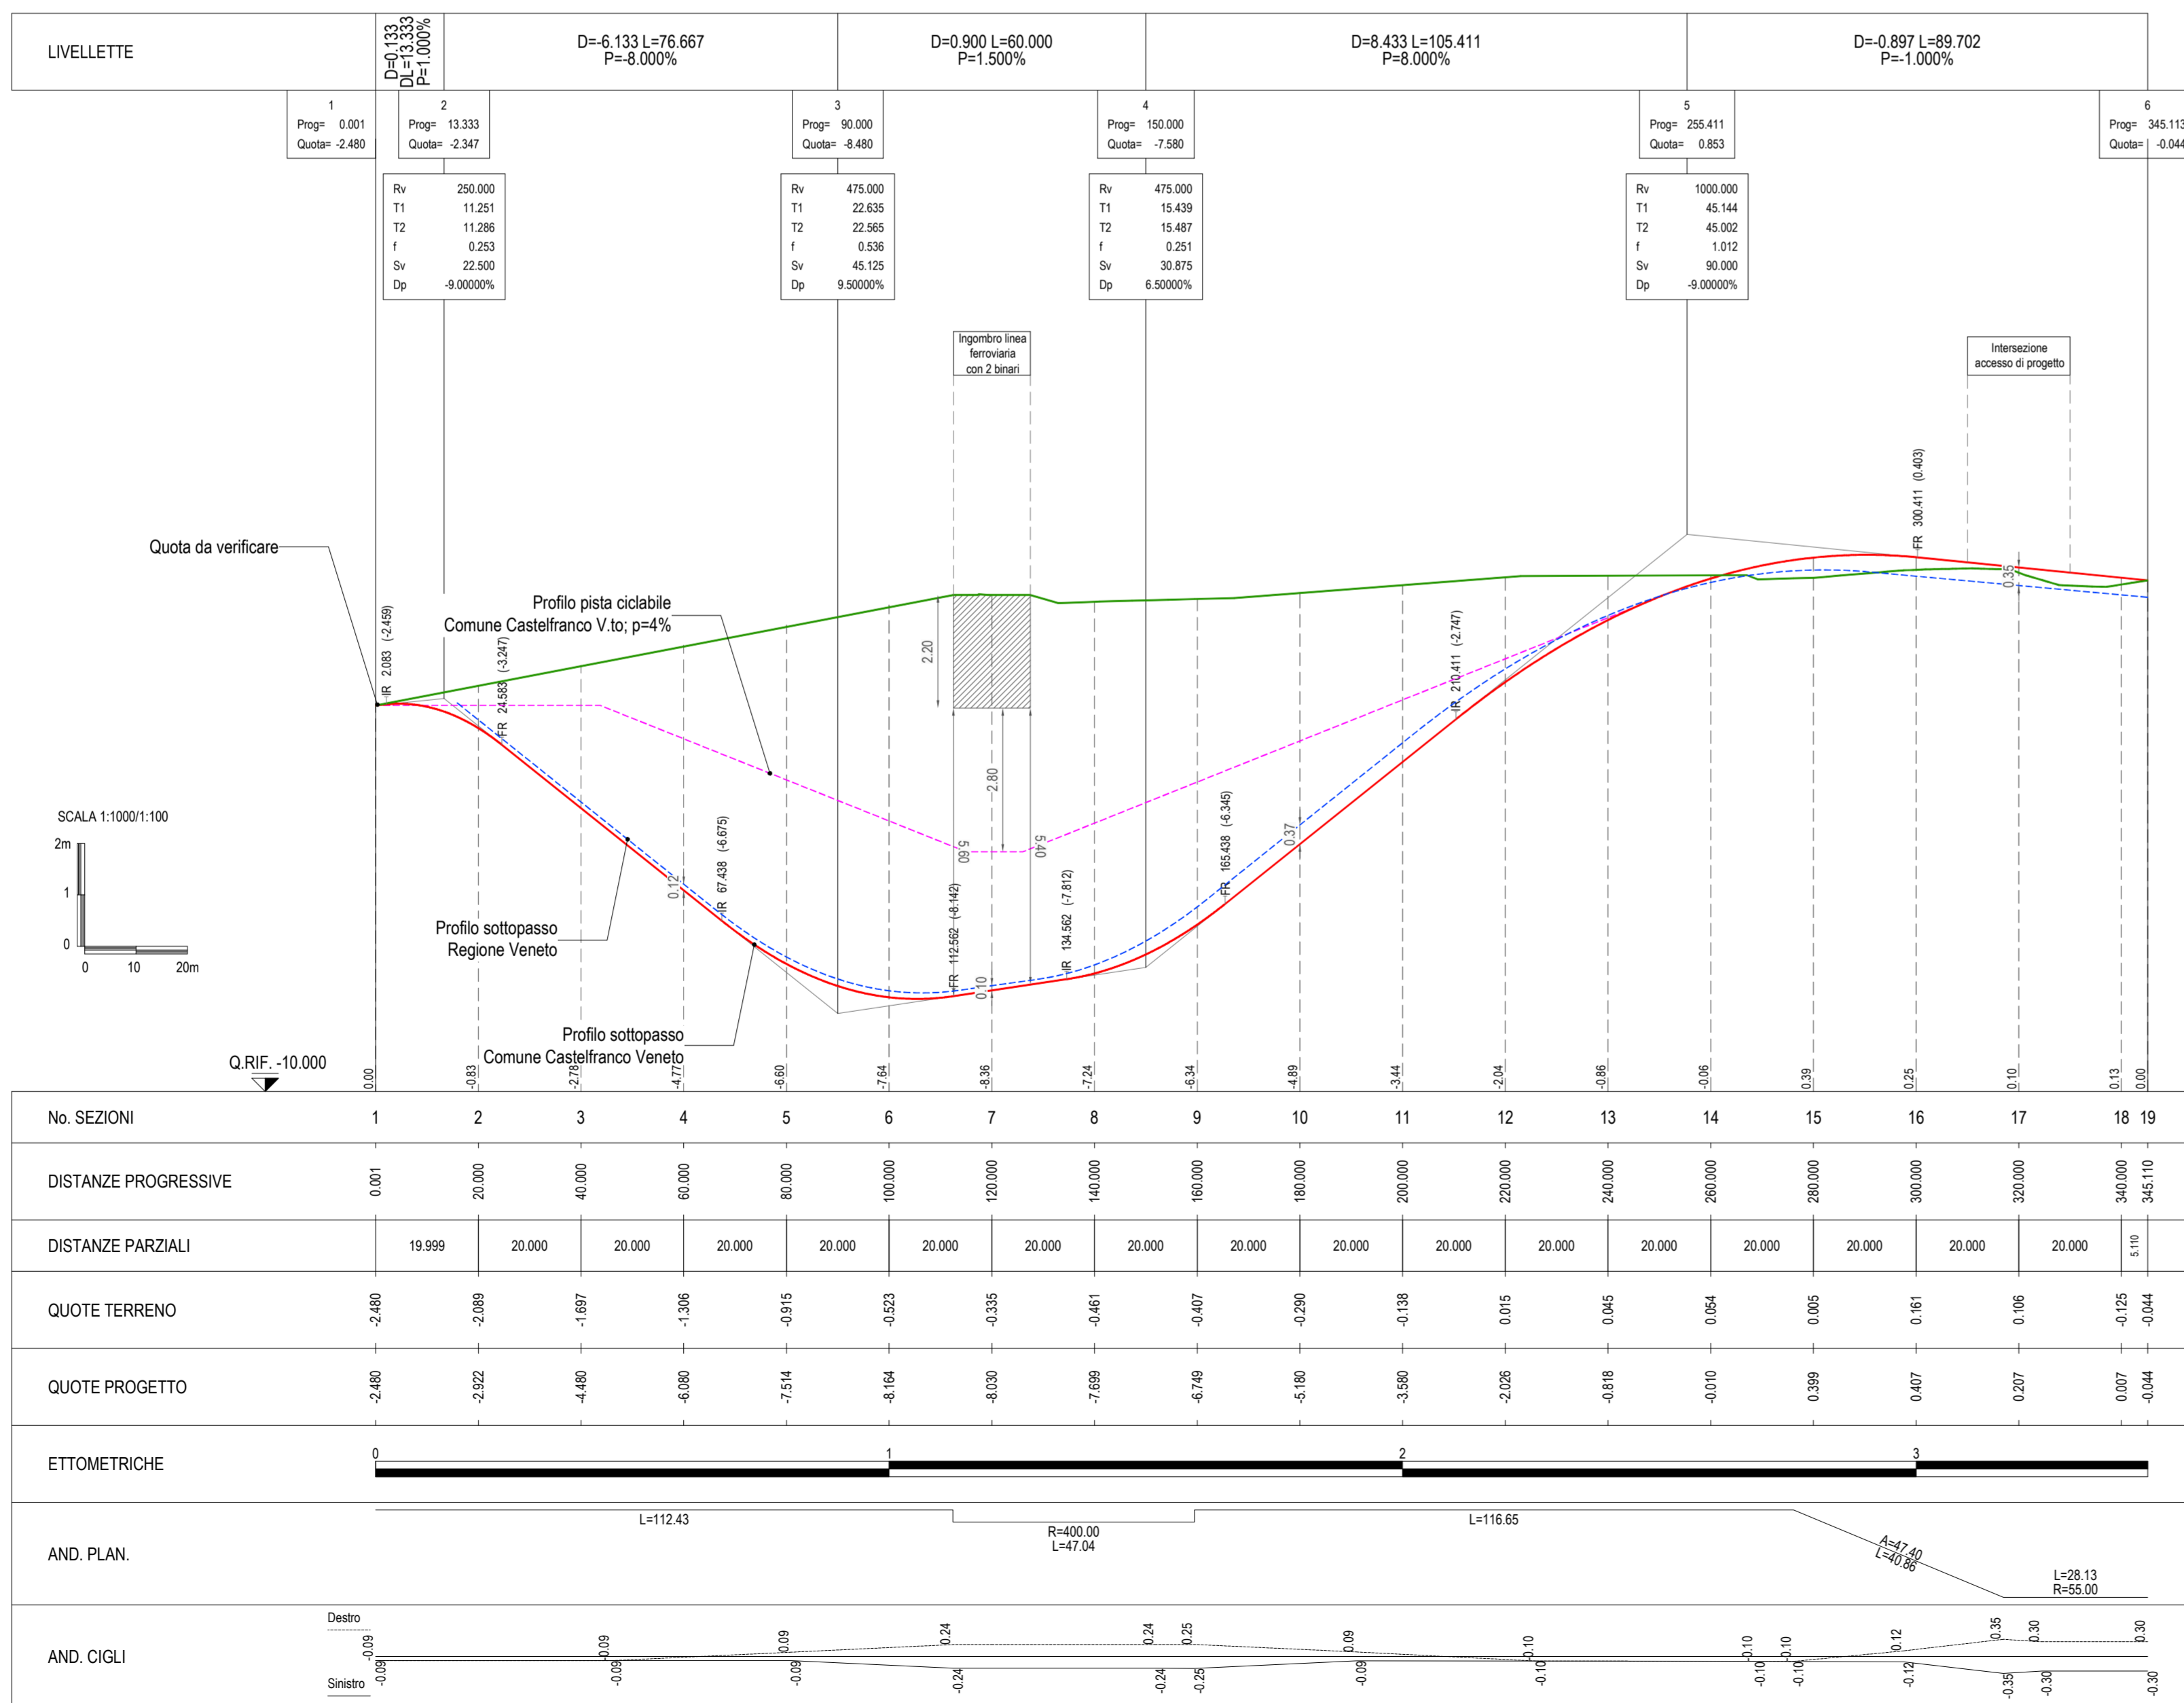
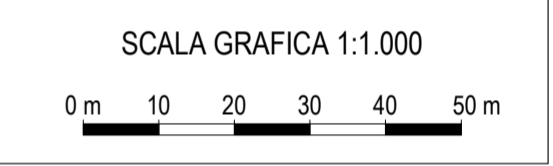


LEGENDA

-  Planimetria di progetto - Regione Veneto
-  Planimetria di progetto - Comune Castelfranco Veneto



CITTÀ DI CASTELFRANCO VENETO



PIANO DI RECUPERO AREA B/Ru VIA BRENTA COMPARTO D

COMMITTENTI	
Lotto 1	Giuseppe Sbrissa
Lotto 2	Monica Genesis Lucia Macchion Cristina Genesis

PROGETTO URBANISTICO	
Lotto 1	Arch. Steno Sbrissa
Lotto 2	Geom. Samuele Carozzato

PROGETTO VIABILISTICO	
	ing. Renato Croceto

Logit
engineering

ing. Omar Luison

studio associato
ingegneria dei trasporti

Piazza della Serenissima 20
31033 Castelfranco Veneto (TV)
tel/fax +39 0423 720203
P.IVA e C.F. 04418810265

www.studiogit.it
info@studiogit.it

Collaboratori:
ing. Simone Romanello
ing. Gabriele Gallo

ELABORATO	N.
PROFILI LONGITUDINALI	2.13

DATA	SCALA	CODICE COMMESSA
04.08.2020	varie	CAMP518_078

NOME FILE
2.13 - Profili longitudinali

REV	DATA	DESCRIZIONE
00	04.08.2020	consegna
01		
02		
03		

IL PRESENTE DOCUMENTO NON POTRA' ESSERE COPIATO, RIPRODOTTO O ALTAMENTE PUBBLICATO IN TUTTO O IN PARTE. OGNI UTILIZZO NON AUTORIZZATO SARÀ PUNIBILE A NORMA DI LEGGE.
THIS DOCUMENT MAY NOT BE COPIED, REPRODUCED OR IN ANY MANNER PUBLISHED OR OTHERWISE COMMUNICATED IN WHOLE OR IN PART. ANY UNAUTHORIZED USE WILL BE PROSECUTED BY LAW.