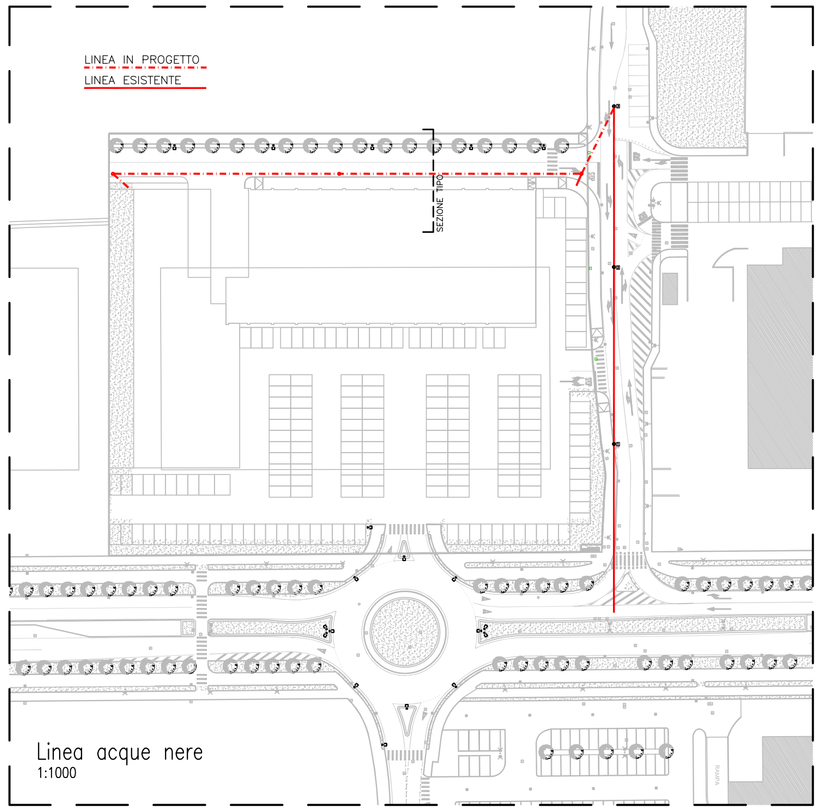

Linea acque nere
1:1000

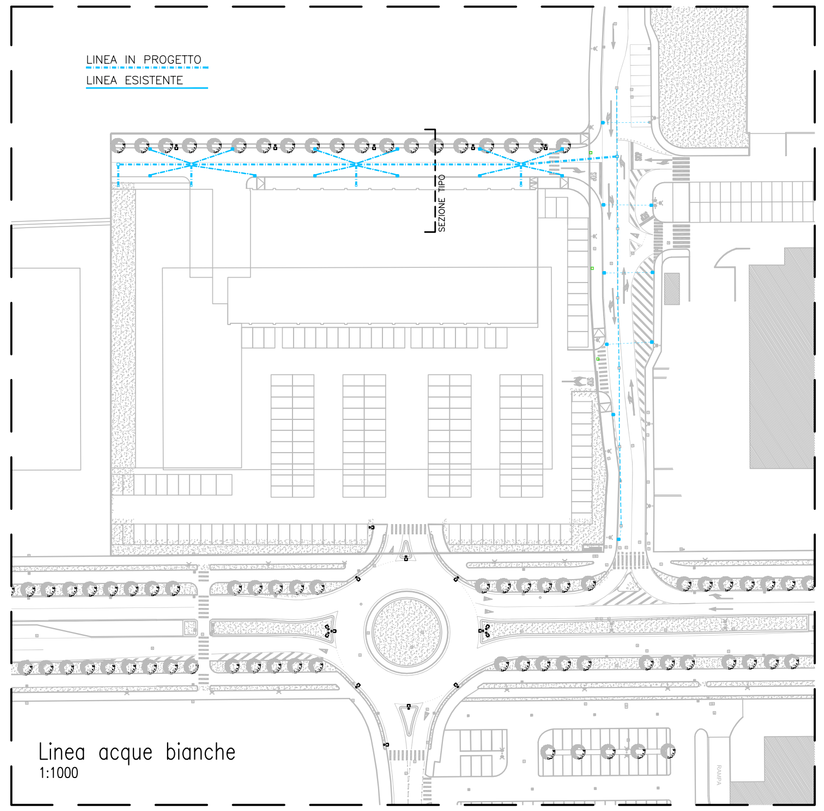

Linea acque bianche
1:1000

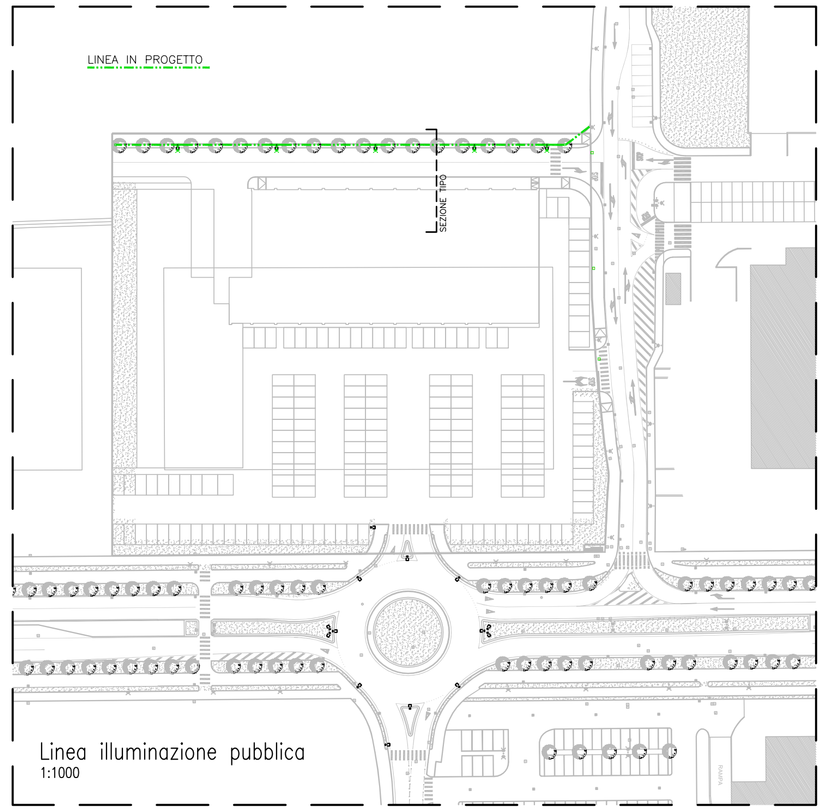

Linea illuminazione pubblica
1:1000

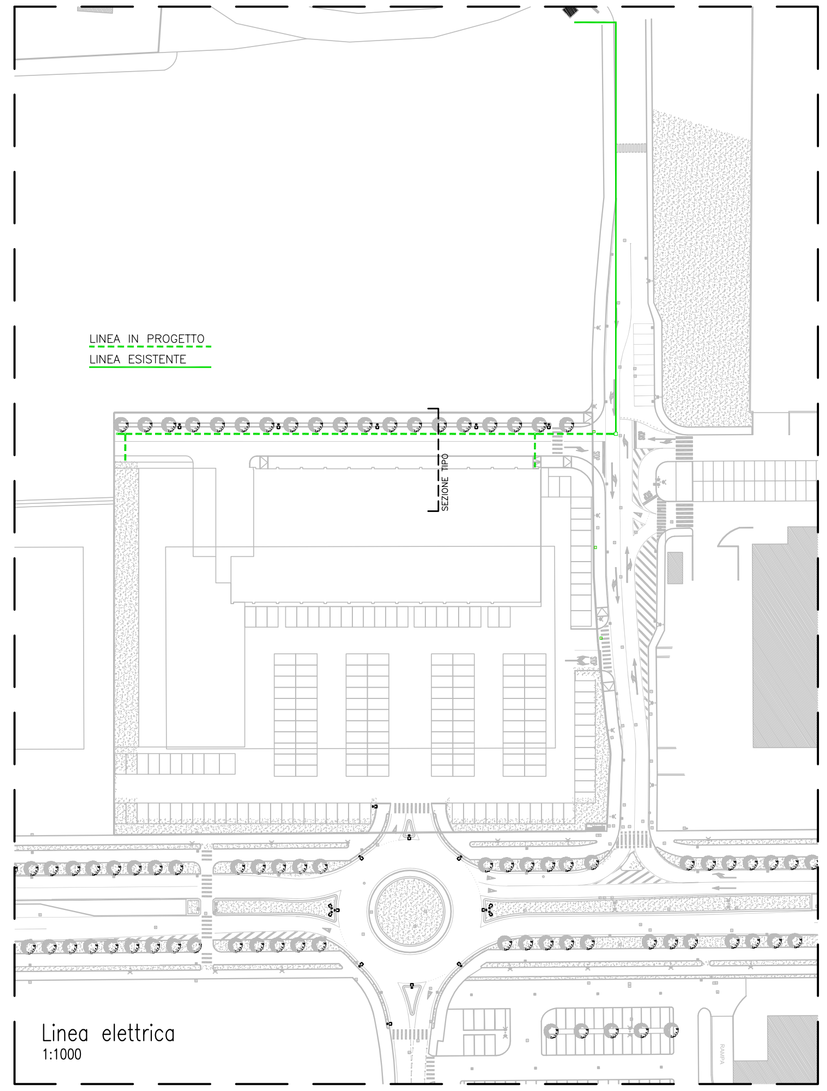

Linea elettrica
1:1000

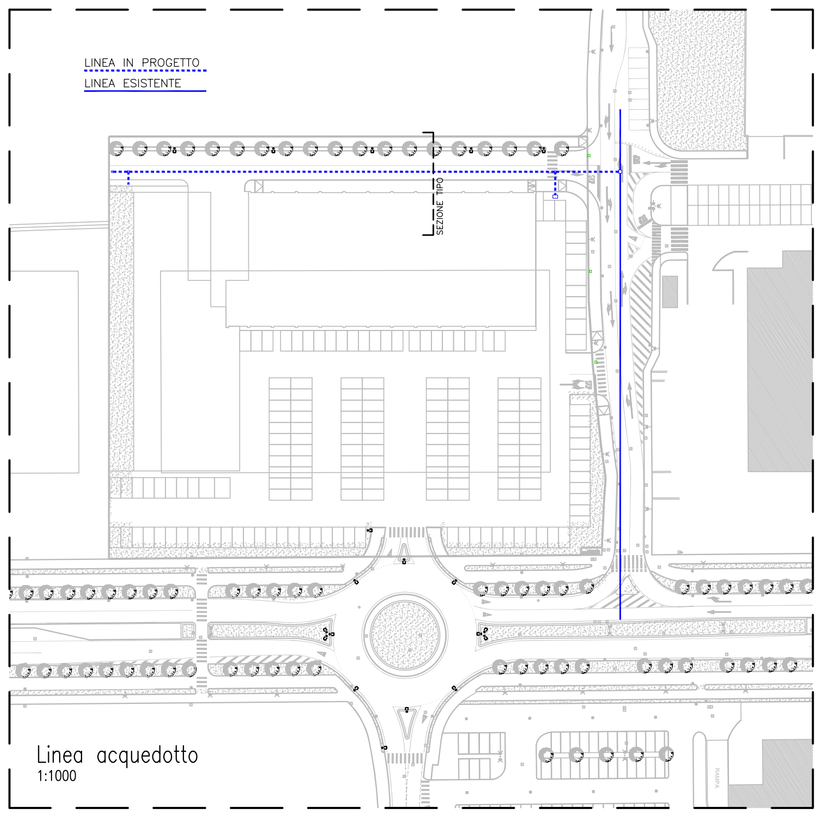

Linea acquedotto
1:1000

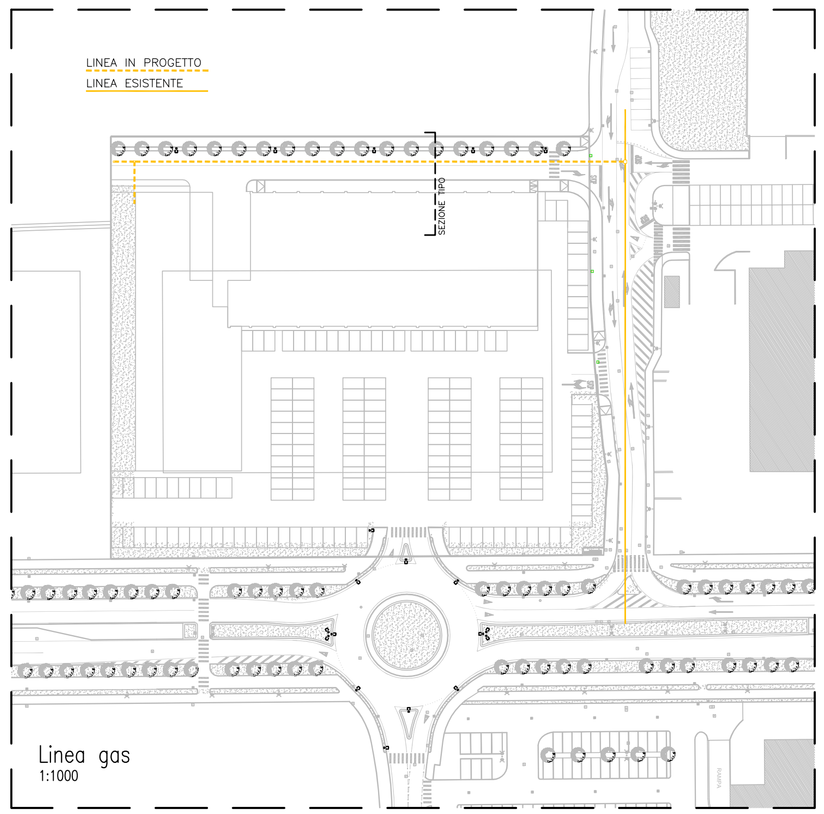

Linea gas
1:1000

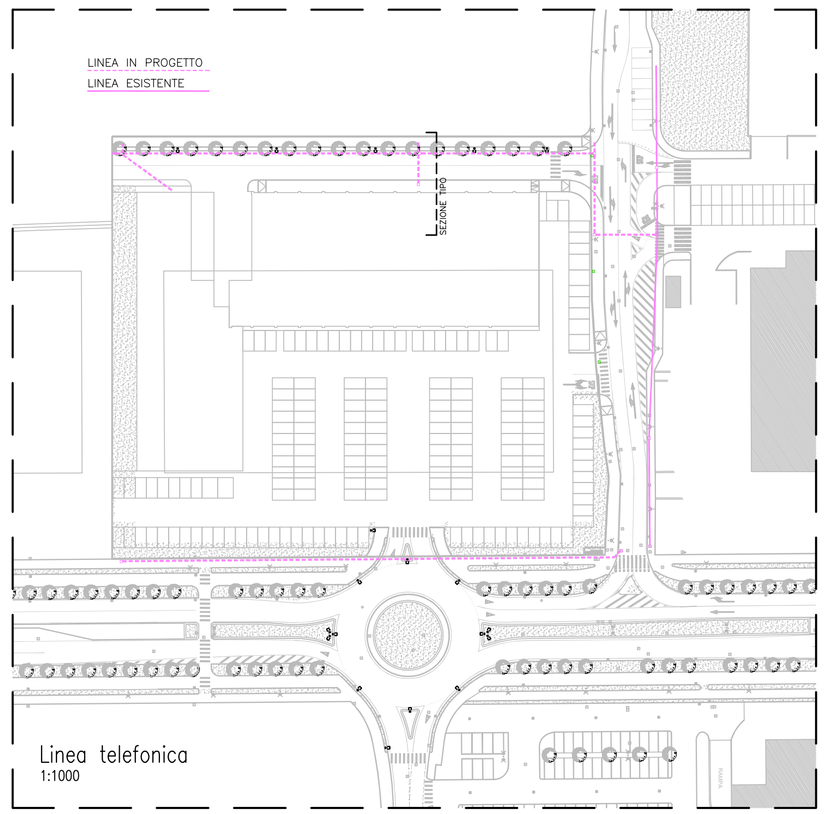

Linea telefonica
1:1000

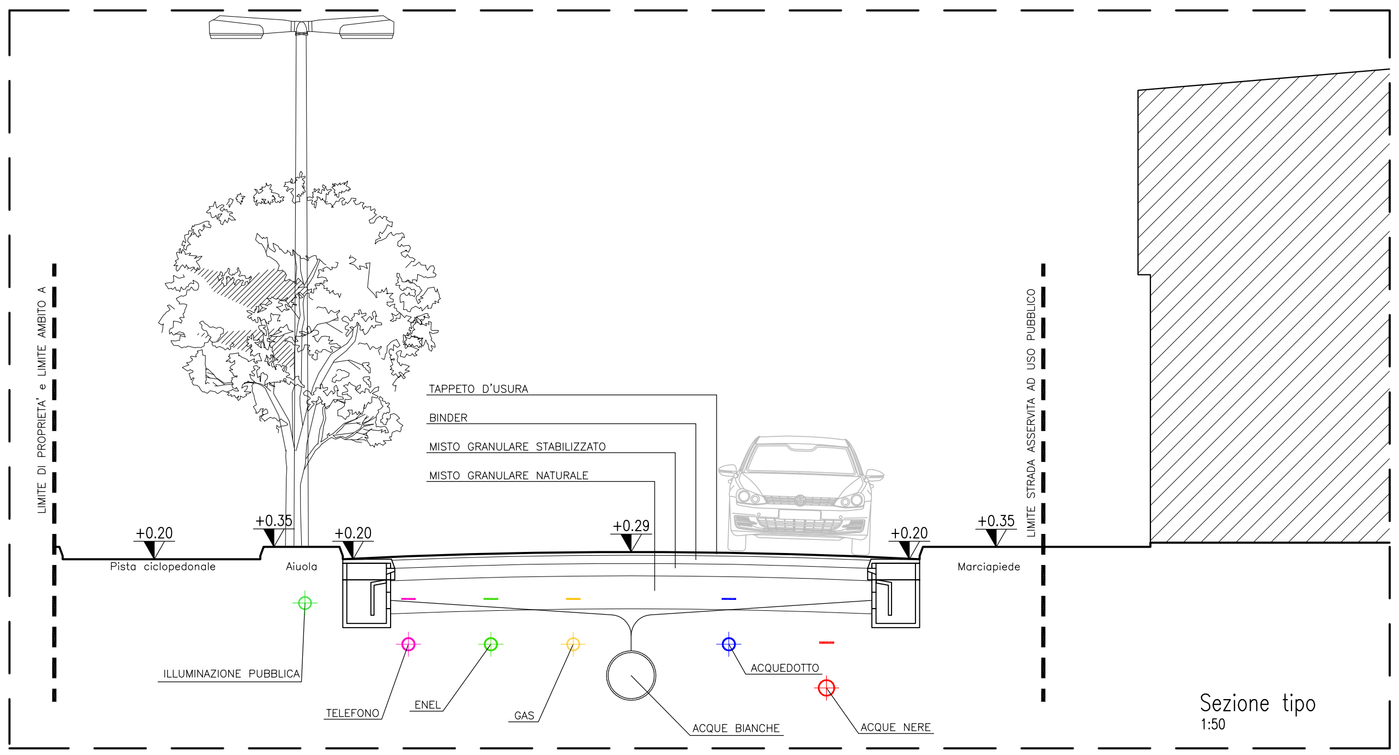

Sezione tipo
1:50

R.	REVISIONE	APPROVAZIONE	R.	REVISIONE	APPROVAZIONE

COMUNE DI CASTELFRANCO VENETO (TREVISO)

Ditta: LIDL ITALIA s.r.l.
Via Augusto Ruffo, 36 – 37040 Arcole (VR)

Data: Maggio 2014

Progetto: VARIANTE AL PIANO DI LOTTIZZAZIONE DELL'AMBITO NON ATTUATTO EX COMPARTO 5 – ISOLATO E DELL'AREA G.S.T. – AMBITO A

La Ditta:

Oggetto: RETI TECNOLOGICHE DI PROGETTO

Tavola N° 11

Scala: 1:1000; 1:50

Dati anagrafici: Viale Europa

Dati catastali: Fg. 42 Mapp. 1619

Il Progettista:

Arch. Claudio CROSATO
30027 San Dona' di Piave – Ve –
Via XIII Martiri, 76
tel. 0421.55420 – fax 0421.340473
e-mail: c.crosato@archiworld.it

L018_PDL_TAV11_RETI TECNOLOGICHE PROGETTO_r2

QUESTO DOCUMENTO NON POTRA' ESSERE COPIATO, RIPRODOTTO O ALTRIMENTI PUBBLICATO IN TUTTO O IN PARTE SENZA IL CONSENSO SCRITTO DELL' arch. Claudio Crosato (legge 22-4-41, n. 633 – art. 2575 e segg. C. C.)