PLANIMETRIA con schema reti gas metano-acquedotto e fognatura scala 1:200

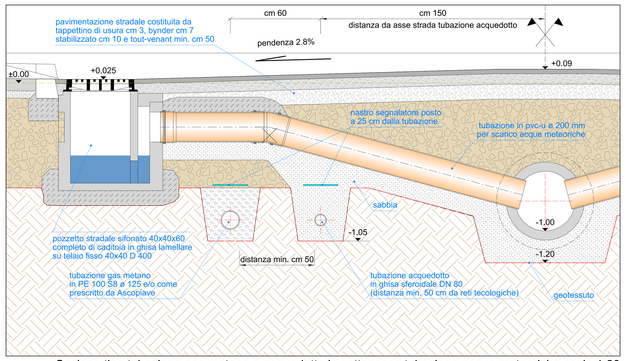

Sezione tipo tubazione gas metano e acquedotto in sottopasso tubazione acque meteoriche scala 1:20

Sovrappasso o sottopasso fra infrastrutture per cavidotti MT-BT e/o Tlc e condotte di gas con pressione di esercizio > 5bar

distanza minima verticale < 1,50 m e tubazione del GAS sovrapassante o sottopassante

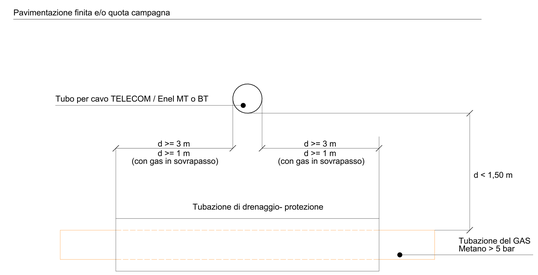

Percorso paralelo fra infrastrutture per cavidotti MT-BT e/o Tlc e condotte di gas con pressione di esercizio > 5bar

distanza minima orizzontale >= alla profondità di posa della condotta del GAS: non servono particolari accorgimenti.

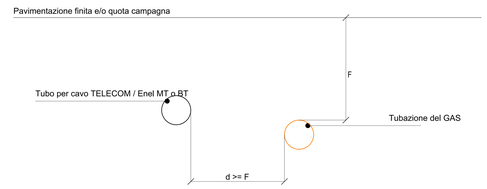

Sovrappasso o sottopasso fra infrastrutture per cavidotti MT-BT e/o Tlc e condotte di gas con pressione di esercizio > 0,5bar e <= 5bar

distanza minima verticale >= 0,5 m : non servono particolari precauzioni

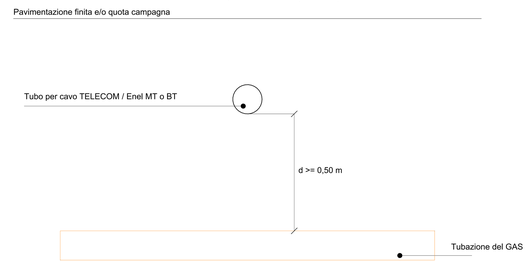

Percorso paralelo fra infrastrutture per cavidotti MT-BT e/o Tlc e condotte di gas con pressione di esercizio > 0,5bar e <= 5bar

distanza minima orizzontale >= 0,50 m : non servono particolari precauzioni

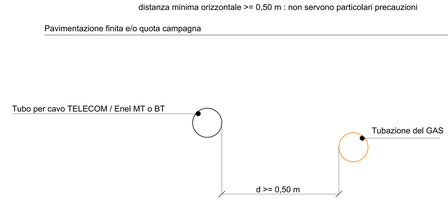

Schemi di posa in caso di incroci e parallelismi

LEGENDA

- Ambito di progetto e delle opere relative mq 2.325,58
- Superficie di progetto esterna al perimetro di proprietà e di raccordo con Via Resana mq 53,79
- Accesso carraio-pedonale al lotto
- Rete gas esistente
- Rete di allaccio gas metano prevista
- Rete acquedotto esistente
- Rete di allaccio acquedotto prevista

N.B.: Gli allacciamenti andranno comunque predisposti in conformità a quanto prescritto dalla normativa vigente e dai disciplinari tecnici dei singoli enti fornitori (Ascotrade e Alto Trevigiano Servizi) e concordati con gli stessi.

PROGETTISTA : Arch. Severino Bragagnolo

COMMITTENTE : Plutone Immobiliare srl

Tav. 08

data 27.11.2019

PROVINCIA DI TREVISO - COMUNE DI CASTELFRANCO VENETO

Piano di Lottizzazione "ex Fornace Montegrappa" a Campigo

PROGETTO

revisione n° 0
descrizione modifica : prima emissione

Planimetria e sezioni reti acquedotto e gas scala 1:20-1:200

studio 32 ARCHITETTI e INGEGNERI ASSOCIATI

piazza europa unita 37/6 - 31033 castelfranco veneto (TV) - tel/fax 0423723791 - email info@studio32.it

a termini di legge il presente elaborato non può essere trasmesso, copiato, riprodotto o pubblicato tutto o in parte senza l'autorizzazione scritta del progettista