


LEGENDA GENERALE:

- area depuratore comunale (ATS)
- confini di proprietà Cartiera Giorgione SpA
- viabilità principale
- riconfigurazione e nuova dotazione parcheggi

LAYOUT DI PRODUZIONE

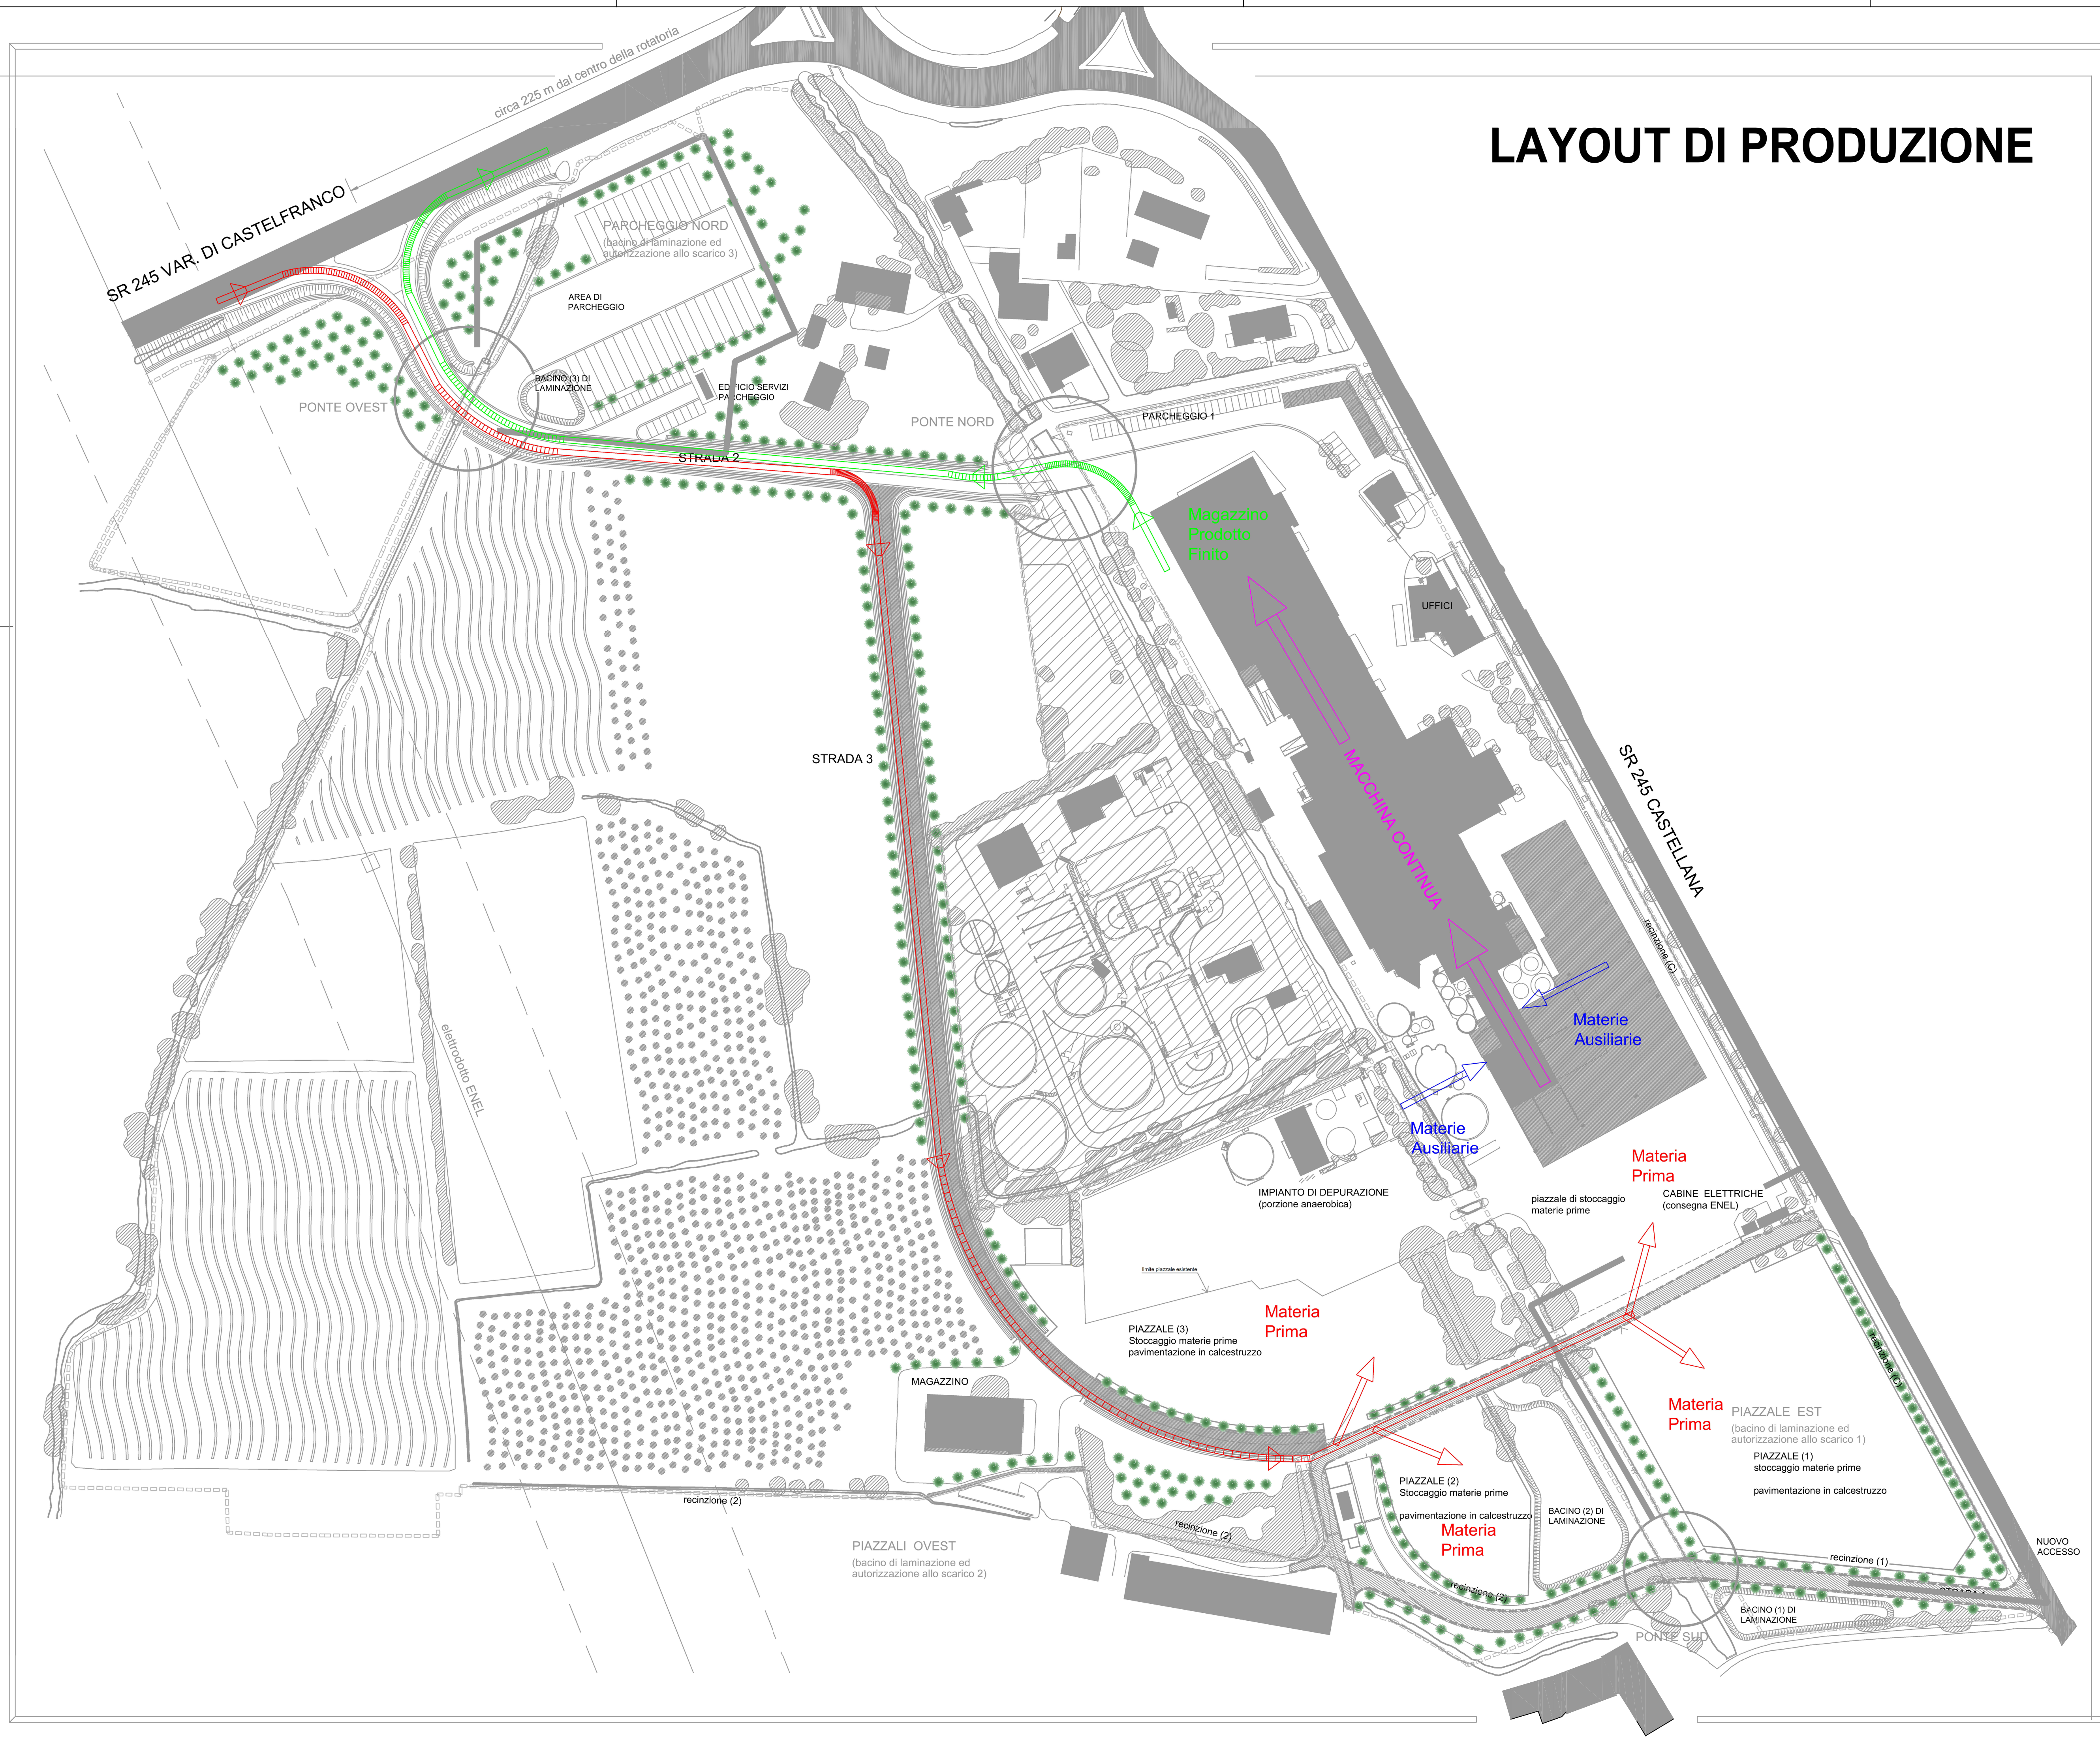

REGIONE VENETO COMUNE DI CASTELFRANCO V. PROVINCIA DI TREVISO



CARTIERA GIORGIONE S.p.A.

PROGETTO DI NUOVA VIABILITA' DI ACCESSO ALLA CARTIERA GIORGIONE S.p.A.
 CON PARCHEGGI DI SOSTA MEZZI PESANTI E PIAZZALI STOCCAGGIO MATERIE PRIME
 AI SENSI DELL'ART. 4 L.R. N.55 DEL 31/12/2012

Oggetto **PLANIMETRIA GENERALE - LAYOUT PRODUTTIVO**

Tavola LP01 rev 1 Data marzo 2019 Scala 1:1000	COORDINATORE DEL GRUPPO DI PROGETTAZIONE arch. Steno Strissa	IL RESPONSABILE DEI SETTORI URBANISTICA ED EDILIZIA PRIVATA arch. Luca Pozzobon
	PROGETTO INFRASTRUTTURE VIARIE ing. Andrea Zanon - ZONCHEDDU E ASSOCIATI	Committente: CARTIERA GIORGIONE S.p.A.
	PROGETTO OPERE IDRAULICHE ing. Paolo Rizzardo	
	PROGETTO MITIGAZIONE AMBIENTALE arch. Steno Strissa	LEGALE RAPPRESENTANTE Franco Bordignon
	INTEGRAZIONE PRESTAZIONI SPECIALISTICHE ing. Paolo Da Rin	

Revisione	Causale	Disegnato	Verificato
1	18/03/2019 layout produttivo - elaborato conferenza di servizi	Studio Da Rin	PDR

I COMPONENTI IL GRUPPO DI PROGETTAZIONE SI RISERVANO I TERMINI DI LEGGE LA PROPRIETA' DI QUESTO DISEGNO CON DIVIETO DI RIPRODURRE O DI RENDERSI COMUNQUE NOTO A TERZI SENZA AUTORIZZAZIONE